

Piano Strutturale Comunale

PSC 2.8. b - Capoluogo: Sistema del verde - Progetti urbani
Sistema del verde - Progetti urbani

Elaborato descrittivo
Rapporto 1:30.000


ADOITTATO
APPROVATO
PUBBLICATO

Delibera di C.C.P.V. n. 117/2005.
Delibera di C.C.P.V. n. 25/2007.
B.U.R. n. 57/2007.

Del 23-06-2005
Del 27-02-2007
Del 26-04-2007

Sindaco Segretario Generale Assessore Urbanistica	Fabrizio Matteucci Dott. Amadeo Pissinero Fabio Poggini				
CONSULENTI Consulente generale Collaboratori	Prof. Arch. Gianluigi Nigro Arch. Tiziana Altieri Arch. Giovanna Mathis Arch. Edoardo Prieger Arch. Francesco Nigro	Consulente sostenibilità ambientale Collaboratore	Prof. Enzo Tiezzi Arch. Marco Rosini		
CONSULENTE OPERATIVO CONSULENTE PASSAGGIO					
UNITA' DI PROGETTO Responsabile Coordinatore Responsabile attività	Arch. Franco Stringa Arch. Alberto Maffi Arch. Francesco Pianti Arch. Antonio Oliva Arch. Leonardo Rossi Arch. Antonia Tassinari Dott.ssa Angela Vercelli Barbara Annadori Francesca Brusi Federica Poni	S.I.T.	Ing. Giovanni Makowski Dott. Alessandro Meoni Silvia Casavecchia Arch. Elisa Giunchi Giovanna Galante Minguzzi Franca Gordini Maurizio Pasi	Collaboratori	Arch. Raffaella Bendazzi Arch. Stefania Bertozzi Arch. Paola Bili Mauro Burazzi Arch. Daniela Giunchi Arch. Caterina Giannantoni Arch. Luigi Liverini Arch. Elisa Marchi Paolo Minguzzi Michele Venturati
Responsabile Ambiente Istruttori Tecnici		Segreteria Comunicazione			
Comune di Ravenna		PRG 2003			Piano Strutturale Comunale

Inquadramento
Ambiti di tutela

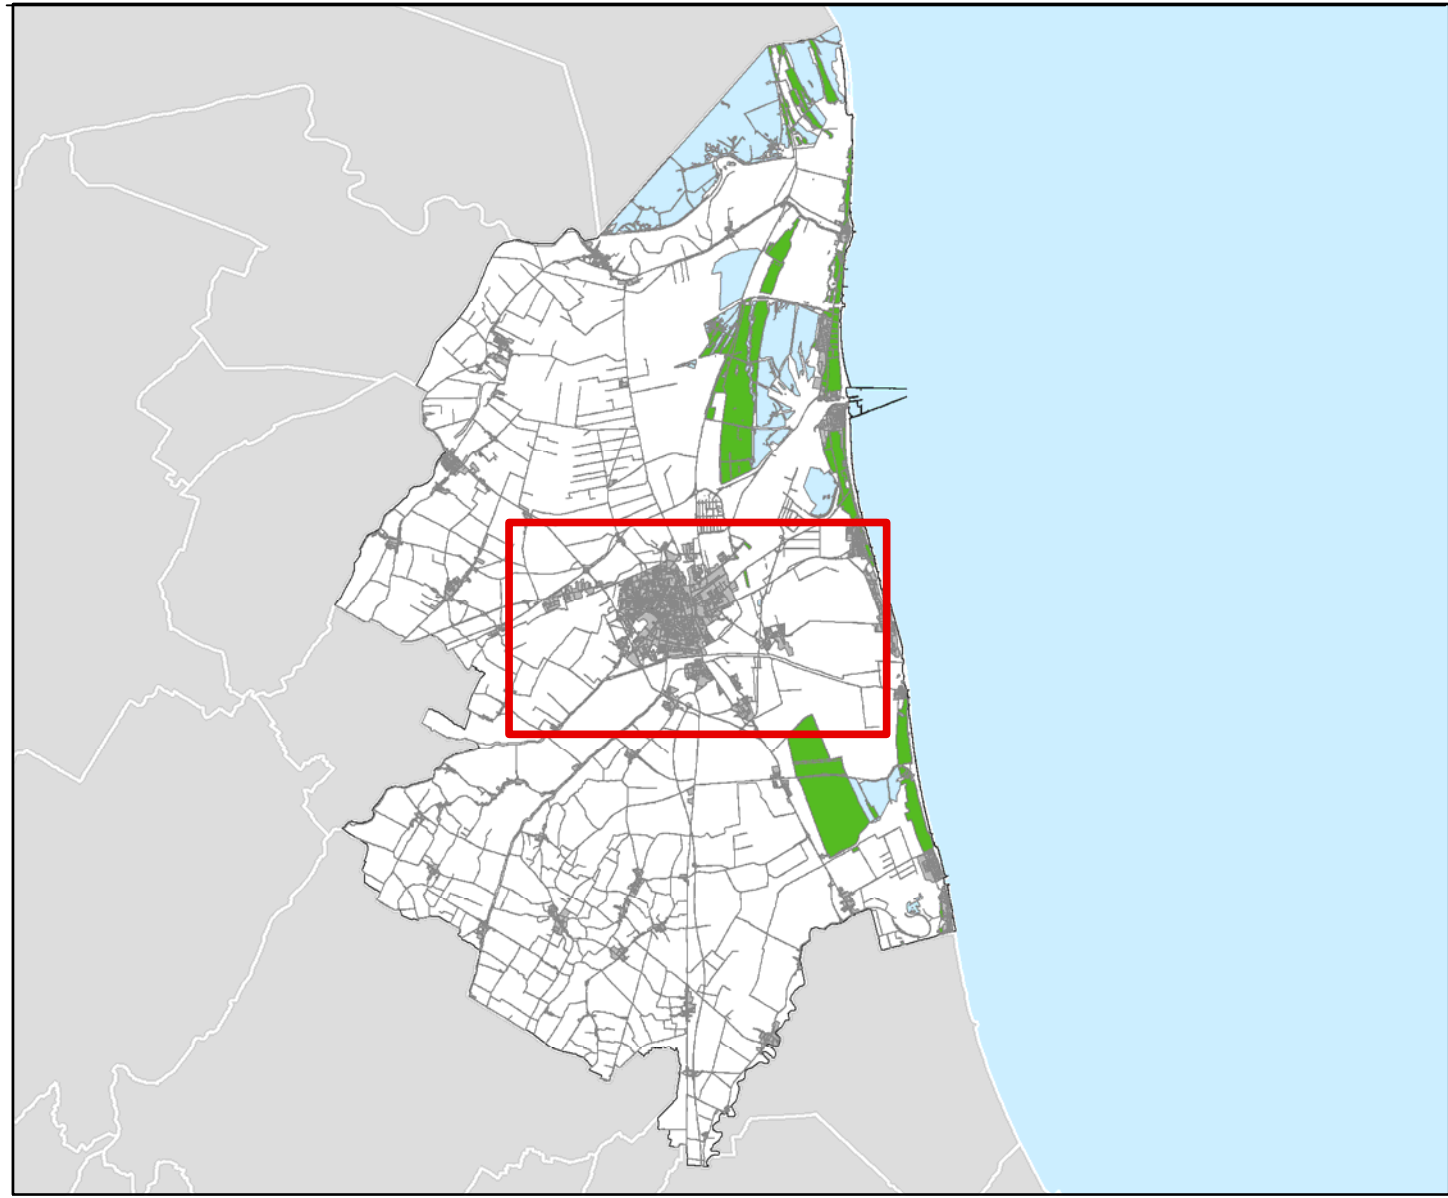

SISTEMA DEL VERDE

- CINTURA VERDE
- AREE DI INTEGRAZIONE IN REGIME PEREQUATO
- AREE DI FILTRO

PROGETTI URBANI

- PROGETTO URBANO
- POLI FUNZIONALI
- PROGRAMMI DI RIQUALIFICAZIONE URBANA
- RISTRUTTURAZIONE URBANISTICA: "I CORSI"
- PROGRAMMAZIONE CONCERTATA
 - S1a - ANTICA MILIZIA STRADONE
 - S1b - PARCO BARONIO
 - S2 - ANIC
 - S3 - LOGISTICA - ROMEA
 - S4 - DE ANDRE' - VIALE EUROPA
 - S5 - IPERCOOP - BORGO MONTONE
 - S6a - DISMANO - ROMEA SUD

- S6b - PARCO ARCHEOLOGICO
- S7 - DISMANO OVEST - PONTE NUOVO
- S8 - SPORTIVO - CLASSE
- S9 - PORTO FUORI EST
- S10 - PORTO FUORI OVEST
- S11 - MADONNA DELL'ALBERO

