




# Piano Strutturale Comunale

## PSC 2.8.c - Capoluogo Sistema delle aree a destinazione pubblica con potenzialita' edificatoria da collocare a distanza

Elaborato descrittivo  
Rapporto 1:15.000

ADOTTATO	Delibera di C.C.P.V. n. 117/2005	Del 23-06-2005
APPROVATO	Delibera di C.C.P.V. n. 25/2007	Del 27-02-2007
PUBBLICATO	B.U.R. n. 57/2007	Del 26-04-2007
Sindaco Segretario Generale Assessore Urbanistica	Fabrizio Matteucci Dott. Andrea Panzerini Fabio Poggiali	
CONSULENTI Consulente generale Collaboratori	Prof. Arch. Gianluigi Nigro Arch. Tiziana Altari Arch. Giovanni Maffei Arch. Edoardo Piegner Arch. Francesco Nigro	Consulente sostenibilità ambientale Collaboratore Arch. Marco Rosini
Consulente operativo Consulente paesaggio		
UNITA' DI PROGETTO Responsabile Coordinatore Responsabile attività	Arch. Franco Siringa Arch. Alberto Muli Arch. Francesca Prati Arch. Antonio Giavazzi Arch. Leonardo Rossi Arch. Antonio Tassinari Dott.ssa Angela Vistoli Barbara Amendoli Francesca Brusi Federica Prati	S.I.T. Ing. Giovanni Malinowski Dott. Alessandro Morini Silvia Casavecchia Arch. Elisa Giavazzi Giovanna Galassi Minguzzi Franca Gardini Maurizia Pasi
Responsabile Ambiente Istruttori Tecnici		Collaboratori Arch. Raffaella Benedazzi Arch. Stefania Bertozzi Arch. Paola Bili Mauro Burattini Arch. Daniela Ciunchi Arch. Caterina Giamberini Arch. Luigi Livaneri Arch. Elisa Marchi Paolo Minguzzi Miko Venturini
Comune di Ravenna	PRG 2003	Piano Strutturale Comunale

### Inquadramento

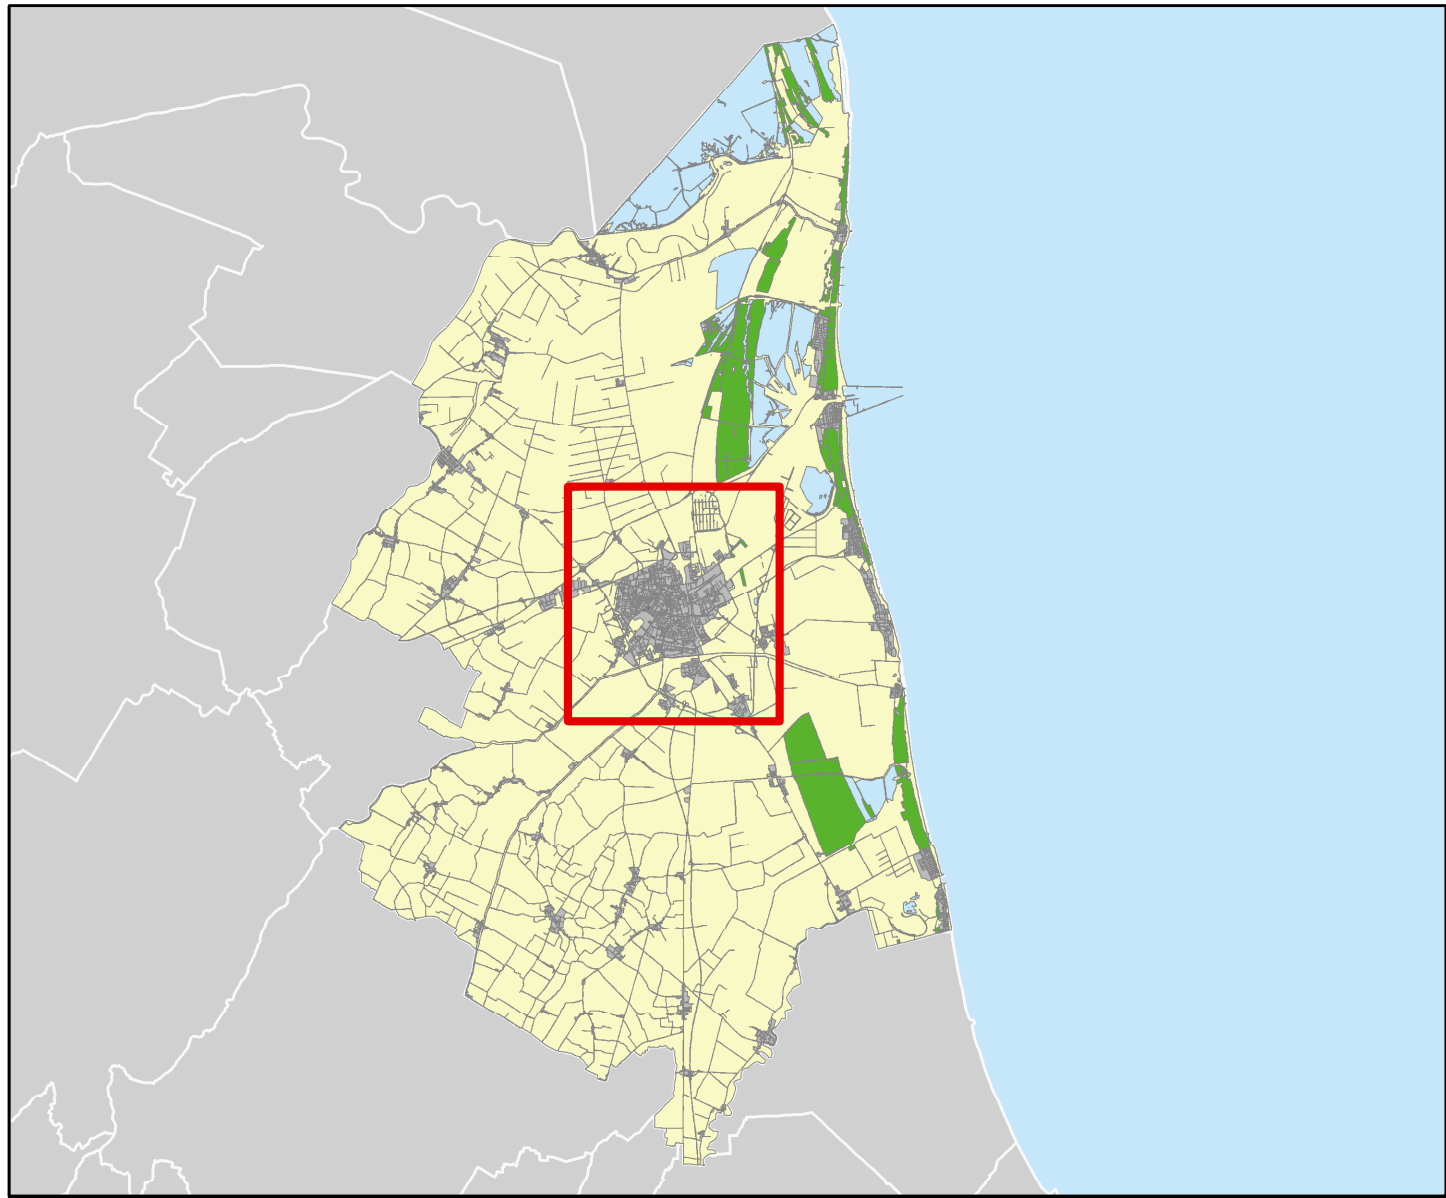

### PEREQUAZIONE E COMPENSAZIONE CON DIRITTI EDIFICATORI A DISTANZA

- Cintura Verde
- Aree di Integrazione alla Cintura Verde
- Aree per Servizi Pubblici di Valenza Sovracomunale
- Area Archeologica
- la potenzialità espressa da aree ricadenti in zona archeologica in caso di abitazioni esistenti può essere collocata nelle pertinenze della stessa compatibilmente con le preesistenze archeologiche

