




Sez A-A'

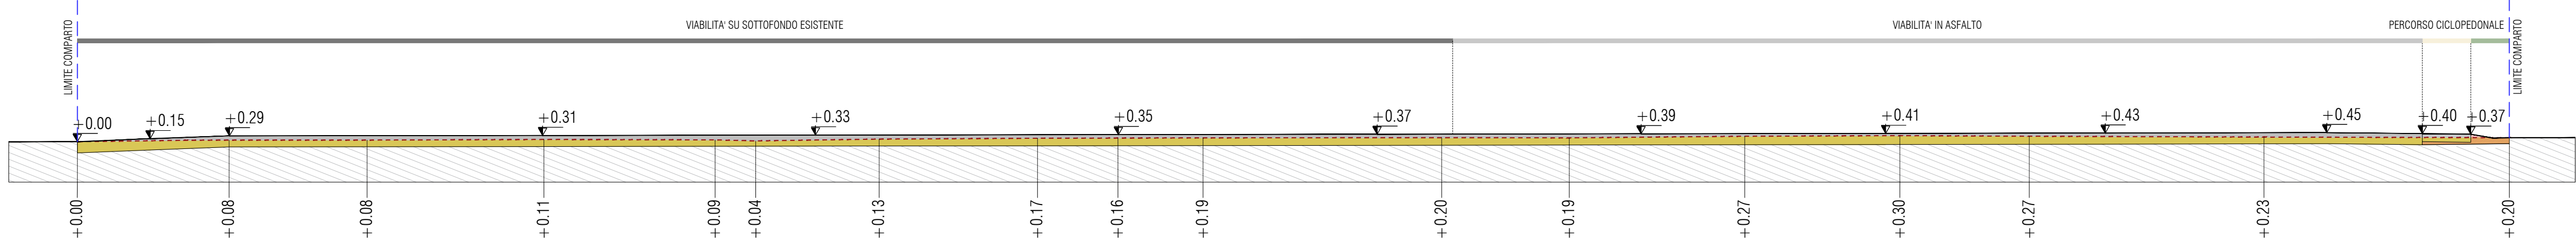


Sez B-B'

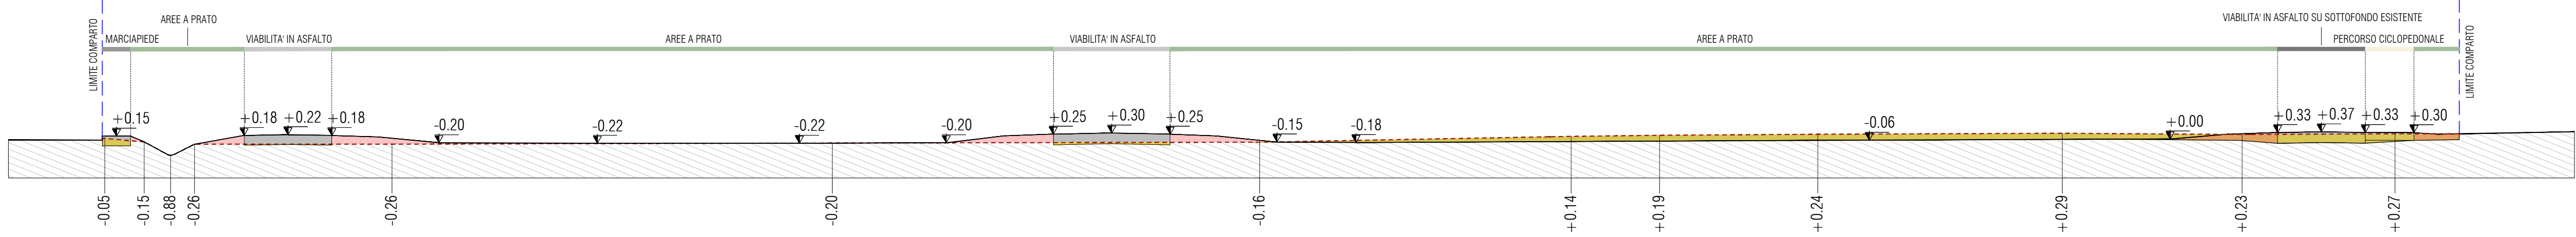


Sez C-C'

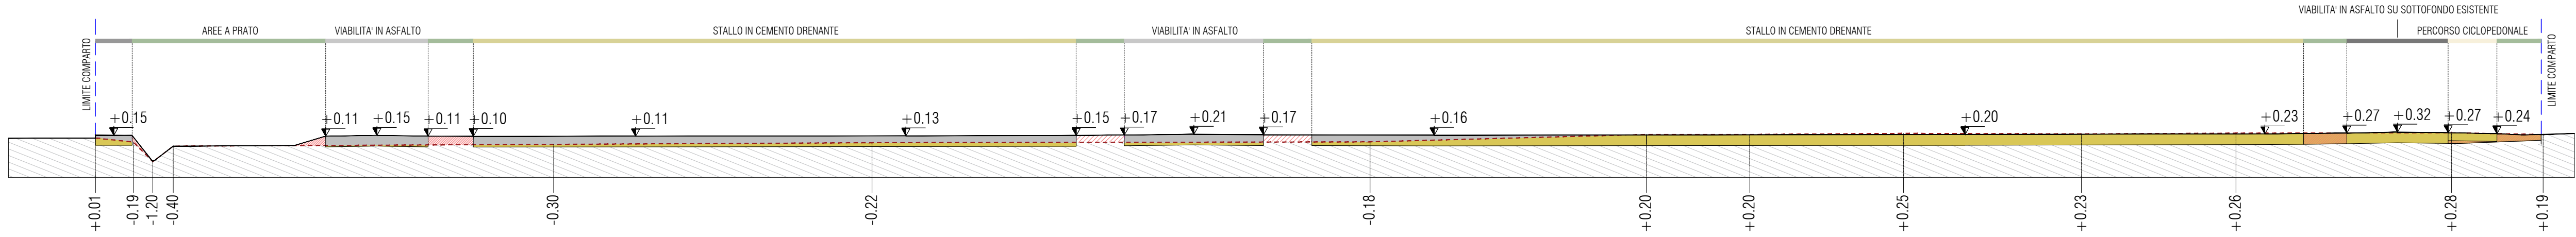


Sez D-D'

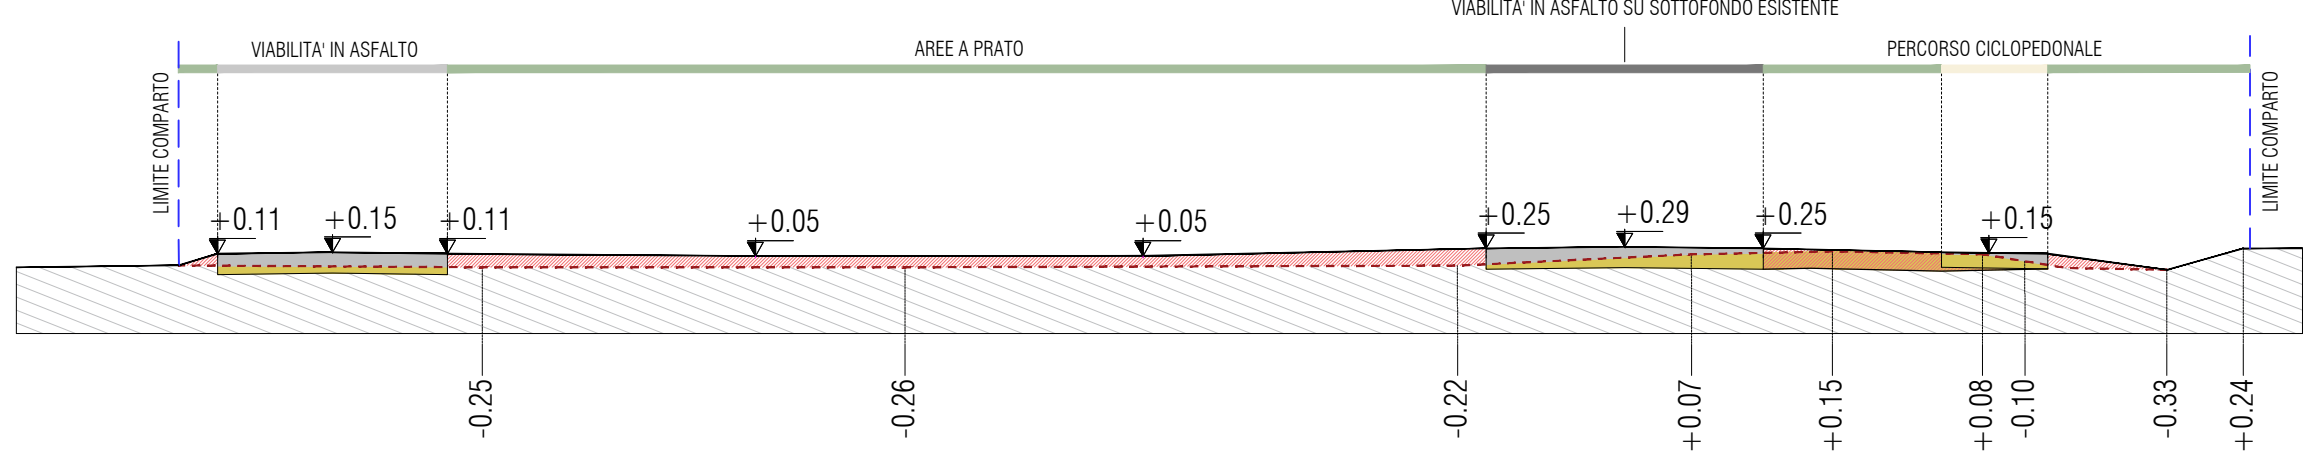


Sez F-F'

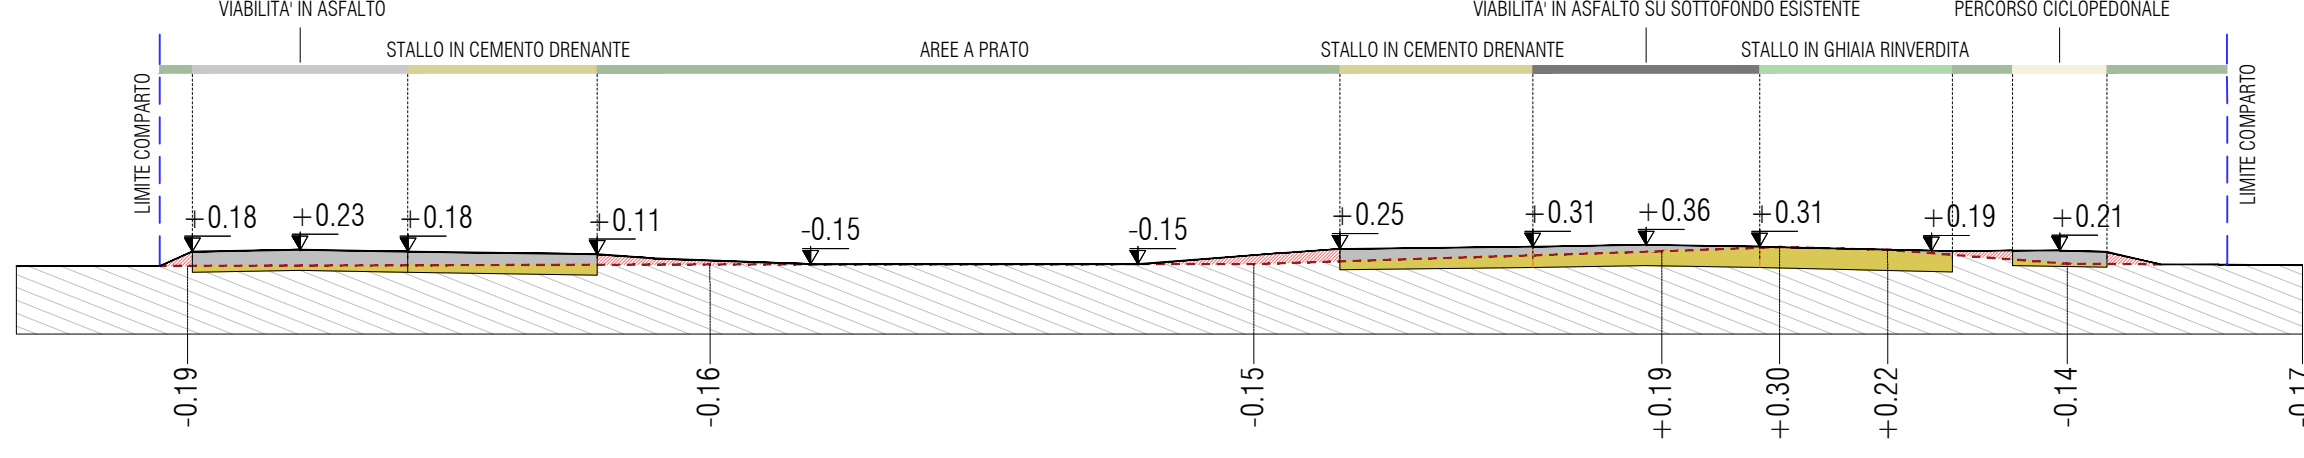


Sez H-H'

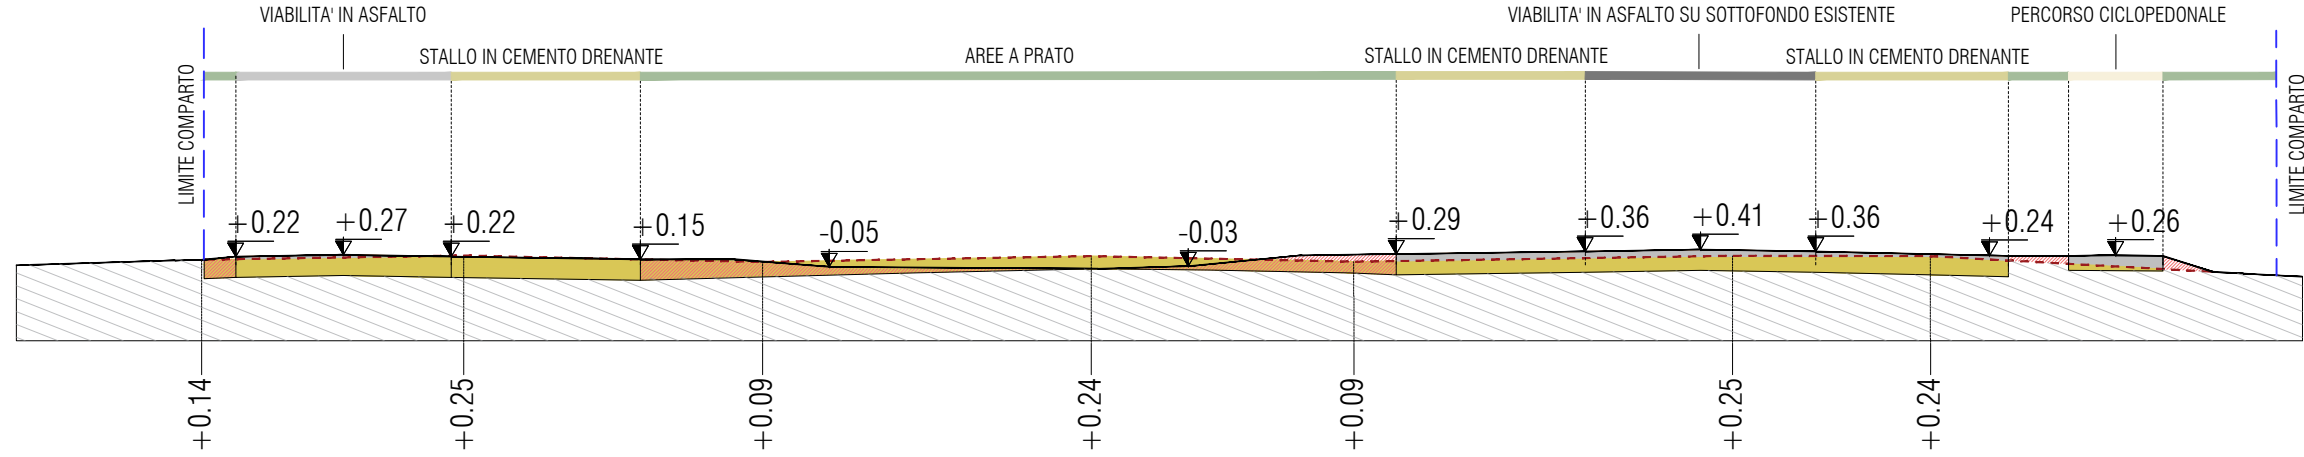


Sez E-E'

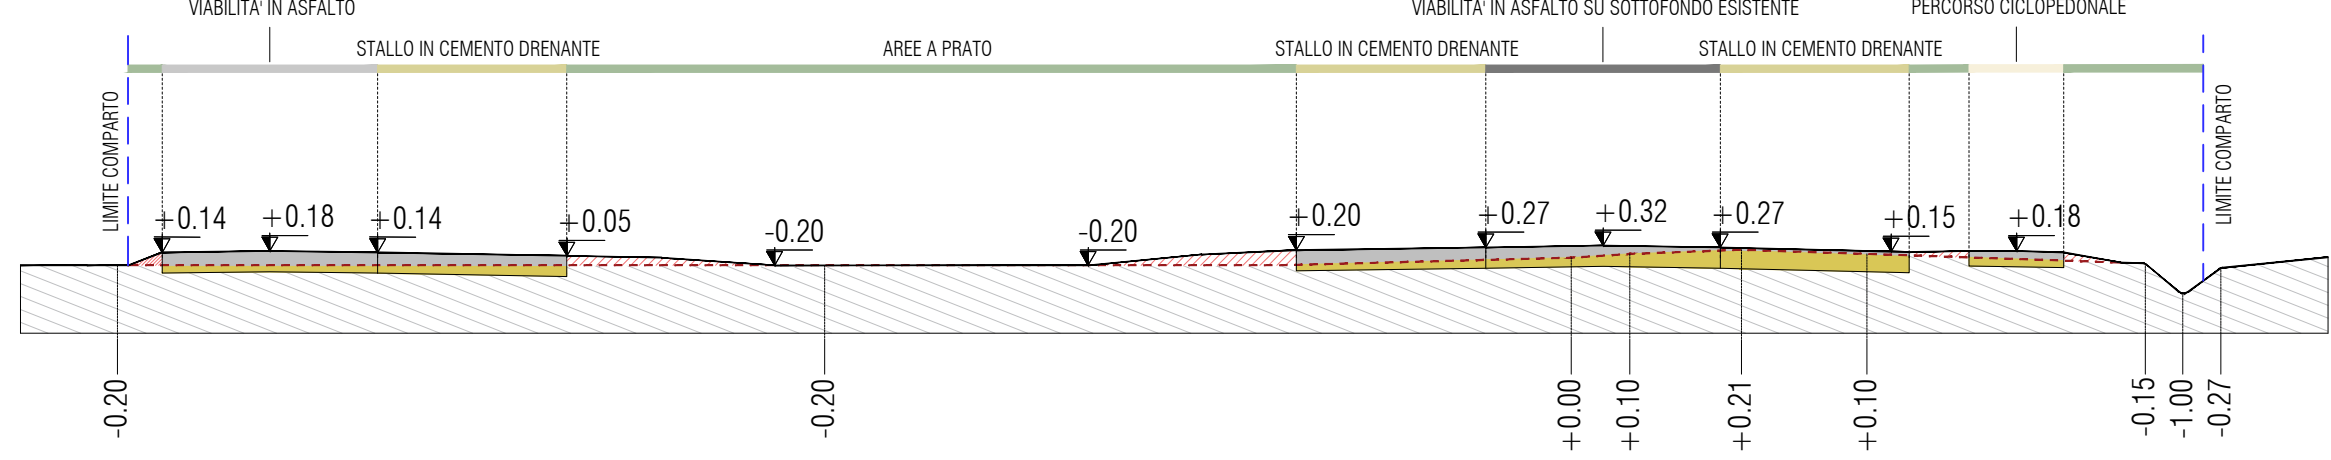

Sez G-G'

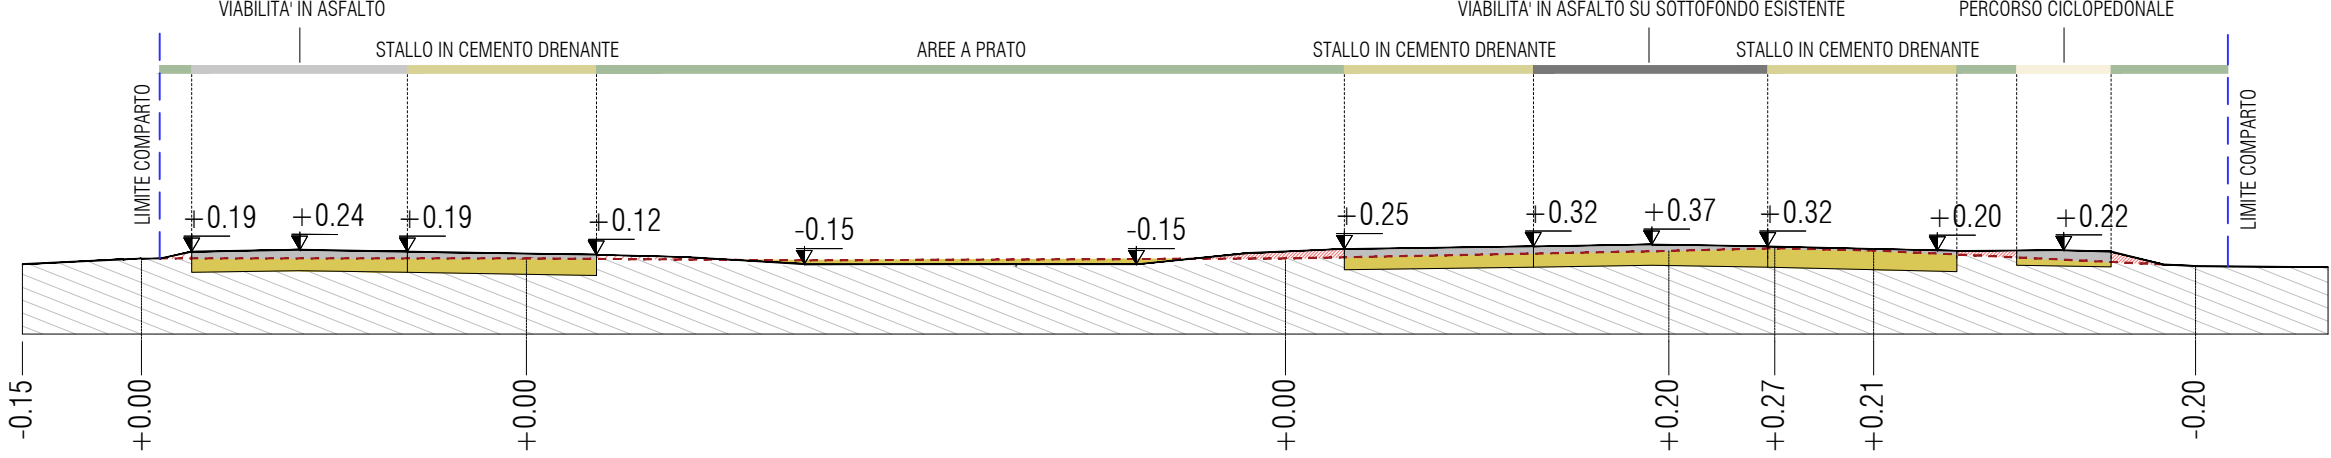

Sez I-I'

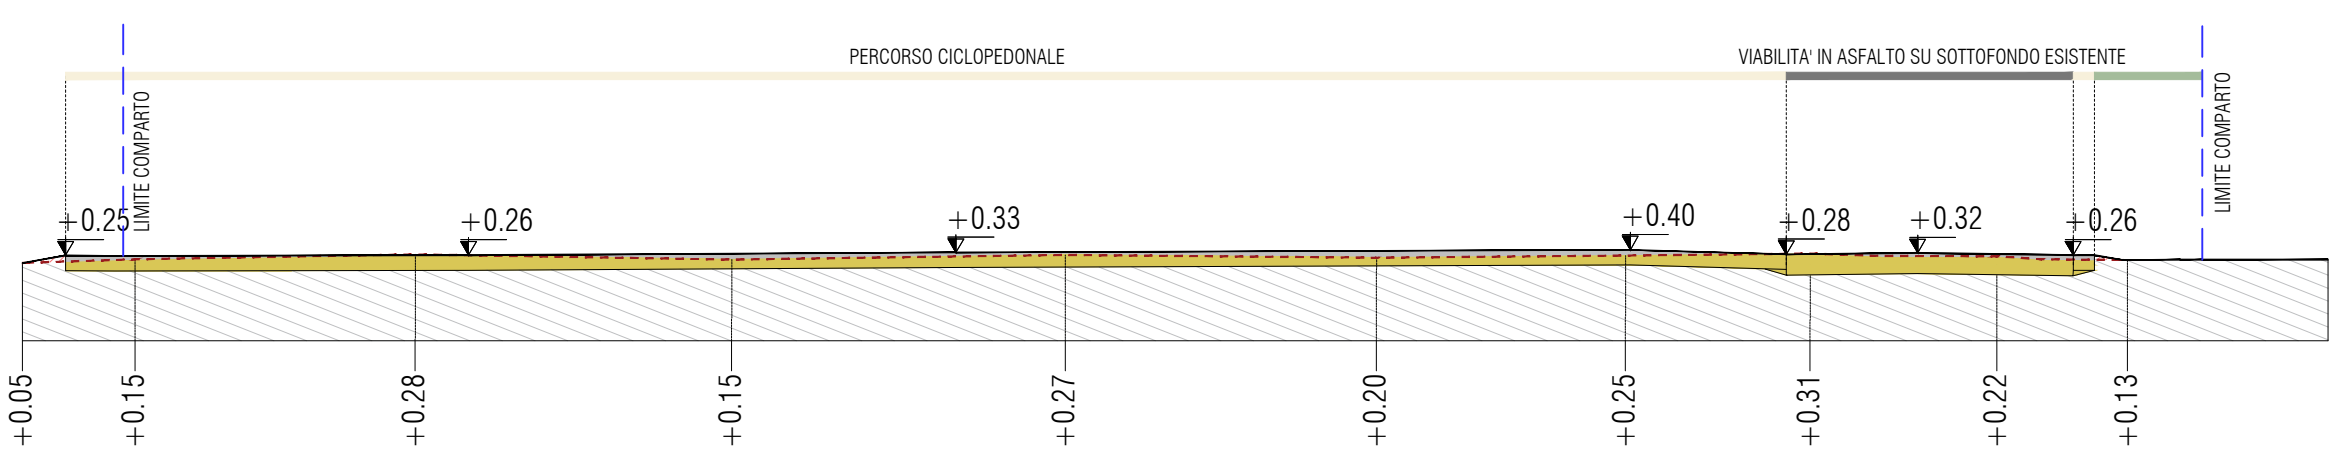


Keyplan

LEGENDA

- Scavi di sbancamento
- Rinterri
- Riporto pacchetti pavimentazioni
- Quota stato di fatto
- Quota stato di progetto



COMUNE DI RAVENNA  
AREA INFRASTRUTTURE CIVILI  
SERVIZIO TUTELA AMBIENTE  
E TERRITORIO

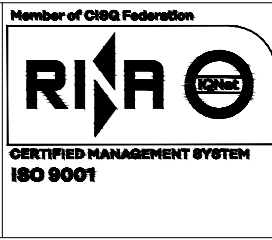

INTERVENTO:  
"PARCO BARONIO - VIA VARIE - ATTUAZIONE".  
PIANO NAZIONALE DI RIPRESA E RESILIENZA (PNRR) MISSIONE 5,  
COMPONENTE 2, INVESTIMENTO/SUBINVESTIMENTO 2.1 "RIGENERAZIONE  
URBANA" - CIG: 9683108182

Finanziato  
dall'Unione europea  
NextGenerationEU

PROGETTO ESECUTIVO

|                                          |                                              |                                     |
|------------------------------------------|----------------------------------------------|-------------------------------------|
| Segretario generale:<br>Dott. PAOLO NERI | Assessore al LL.PP.:<br>Avv. Igor Gallonetto | Sindaco:<br>Sig. MICHELE DE PASCALE |
|------------------------------------------|----------------------------------------------|-------------------------------------|

|                                           |                                  |
|-------------------------------------------|----------------------------------|
| Dirigente Servizio: Dott. Stefano Ravaoli | Capo Area: Ing. MASSIMO CAMPRINI |
|-------------------------------------------|----------------------------------|

|                                                       |
|-------------------------------------------------------|
| Firme:                                                |
| RESPONSABILE DEL PROCEDIMENTO: Dott. STEFANO RAVAIOLI |

GRUPPO DI PROGETTAZIONE

PAISA'  
LANDSCAPE

Paesaggista  
Dott. Agr. Antonio Signari  
Arch. Michele Casamonti  
Arch. Paes. Enrico Turini  
Ing. Giovanni Minori

Studio M.s.t.a.

Studio ingegneria  
Ing. Fabio Melucci  
Per. Ind. Daniele Uboldi  
Per. Ind. Maria Maletta

|      |              |          |             |            |       |
|------|--------------|----------|-------------|------------|-------|
| 0    | EMISSIONE    |          |             |            |       |
| Rev. | Descrizione: | Redatto: | Contollato: | Approvato: | Data: |

|                      |
|----------------------|
| ELABORATO:           |
| Sezioni morfologiche |

|              |               |                   |
|--------------|---------------|-------------------|
| Fascicolo    | Data:         | Codice Elaborato: |
| 2023/6.9/750 | FEBBRAIO 2023 | T_1004            |
| Scala:       | File:         | Revisione:        |
| 1:200        | .....         | 0                 |