

COMUNE DI RAVENNA

prg 83

PIANO REGOLATORE GENERALE

ADOPTATO DELIBERA CONSILIARE N° 15830/672 DEL 21/4/83
CONTRORADO DELIBERA CONSILIARE N° 15830/672 DEL 21/4/83
APPROVATO DECRETO REGIONALE N° 15830/672 DEL 21/4/83
PUBBLICATO GAZZETTA UFFICIALE N° 15830/672 DEL 21/4/83

SINDACO
ASSESSORE ALL'URBANISTICA
SEGRETARIO GENERALE

DOSS. GIORDANO ANGELINI
CARLO LORENZO CORELLI
DOSS. GIUSEPPE LAZZANO

ELABORAZIONE UFFICIO DI PIANO:

CONSULENTE GENERALE
CONSULENTE OPERATIVO
RESPONSABILE UFFICIO DI PIANO

PROF. ING. MARCELLO VITTORINI
DOSS. ARCH. LORENZO PEZZELE
DOSS. ARCH. FRANCO STRINGA

COMPONENTI UFFICIO DI PIANO

ARCH. G. AMORUSO, ING. I. CONTI, ARCH. G. DRADI, V. GUIDI
S. LAGHI, F. PRONI, P. ROSSI, P. ZERBINATI, G. ZOFFOLI

COMPONENTI SEZIONE URBANISTICA

ARCH. L. BERTAZZINI, ARCH. S. BIANCHINI, ARCH. C. CASADEI
ARCH. M. MAGNI, ARCH. B. MAZZOTTI, ARCH. A. MUTTI
GEOM. P. STOPPI, L. BALDINI, I. BRUSCHI, V. PANTINI
C. PAPI, F. TONDI, G. GALASSI, V. TARRONI


SCALA 1:5.000

PROGETTO: CASALBORSETTI

10

COMUNE DI RAVENNA

Planimetria del territorio comunale

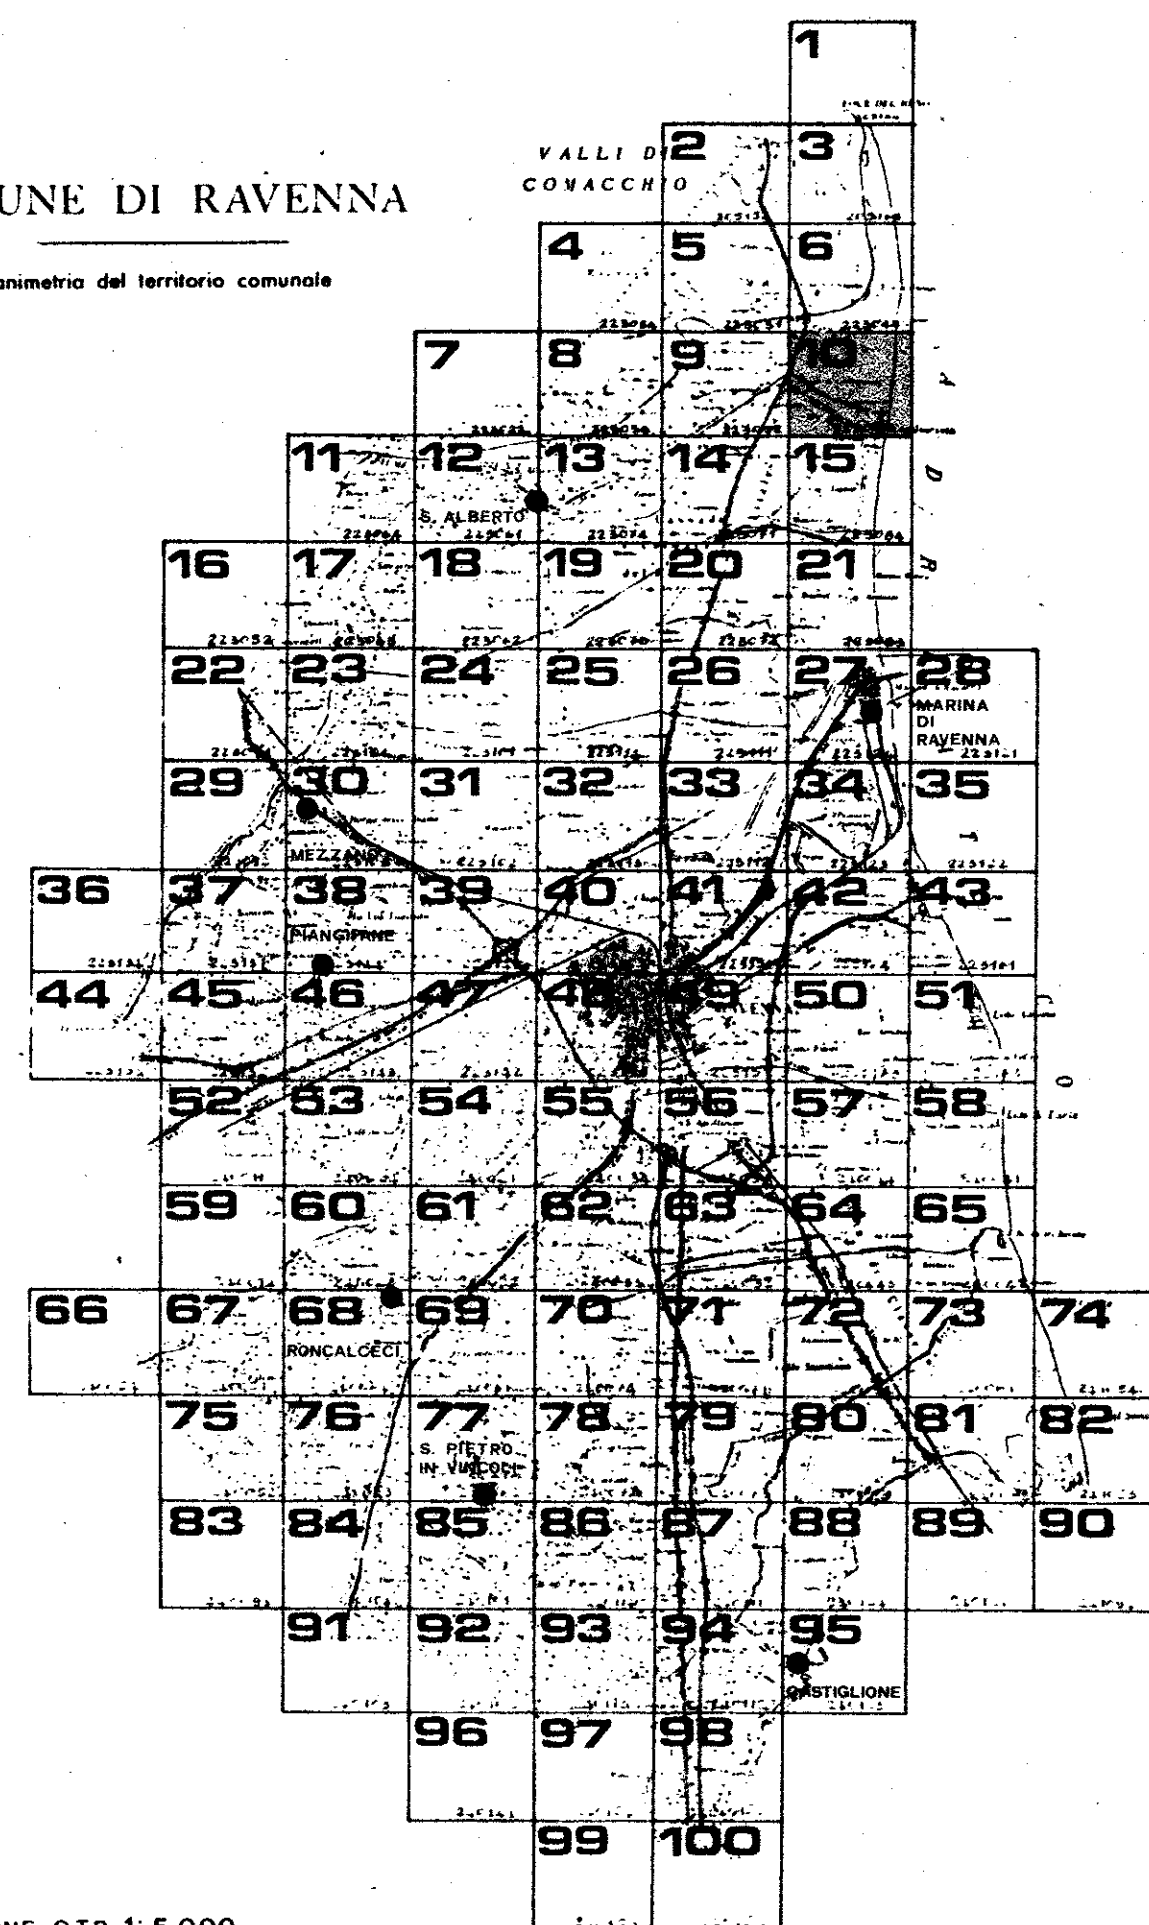

QUADRO D'UNIONE C.T.R. 1:5.000

RILIEVO DEL 1977

Carta ufficiale della Regione Emilia-Romagna (L.R. 10 luglio 1975, n. 24)
L'uso della carta è vietato senza permesso scritto dalla Regione Emilia-Romagna
L'uso della carta è vietato senza permesso scritto dalla Regione Emilia-Romagna

