



PIANO		REGOLATORE		GENERALE	
A D O T T A T O	DELIBERA CONSILIARE N°15830/672	DEL	21/4/83		
CON TRO D E D O T T O	DELIBERA CONSILIARE N°	DEL			
A P P R O V A T O	DECRETO REGIONALE N°	DEL			
P U B B L I C A T O	GAZZETTA UFFICIALE N°	DEL			

<b>SINDACO</b>	<b>DOTT. GIORDANO ANGELINI</b>
<b>ASSESSORE ALL' URBANISTICA</b>	<b>CARLO LORENZO CORELLI</b>
<b>SEGRETARIO GENERALE</b>	<b>DOTT. GIUSEPPE LAZZANO</b>

ELABORAZIONE UFFICIO DI PIANO

CONSULENTE GENERALE	PROF.	ING.	MARCELLO	VITTORINI
CONSULENTE OPERATIVO	DOTT.	ARCH.	LORENZO	PEZZELE
RESPONSABILE UFFICIO DI PIANO	DOTT.	ARCH.	FRANCO	STRINGA

**COMPONENTI UFFICIO DI PIANO** ARCH. G. AMORUSO, ING. I. CONTI, ARCH. G. DRADI, V. GUIDI  
S. LAGHI, F. PRONI, P. ROSSI, P. ZERBINATI, G. ZOFFOLI

**COMPONENTI SEZIONE URBANISTICA**

ARCH. L. BERTAZZINI, ARCH. S. BIANCHINI, ARCH. C. CASADEI  
ARCH. M. MAGNI, ARCH. B. MAZZOTTI, ARCH. A. MUTTI  
GEOM. P. STOPPI, L. BALDINI, I. BRUSCHI, V. PANTINI  
C. PAPI, F. TONDINI, G. GALASSI, V. TARRONI


SCALA 1:5.000

## PROGETTO: LA CILLA

11



### Planimetria del territorio comunale

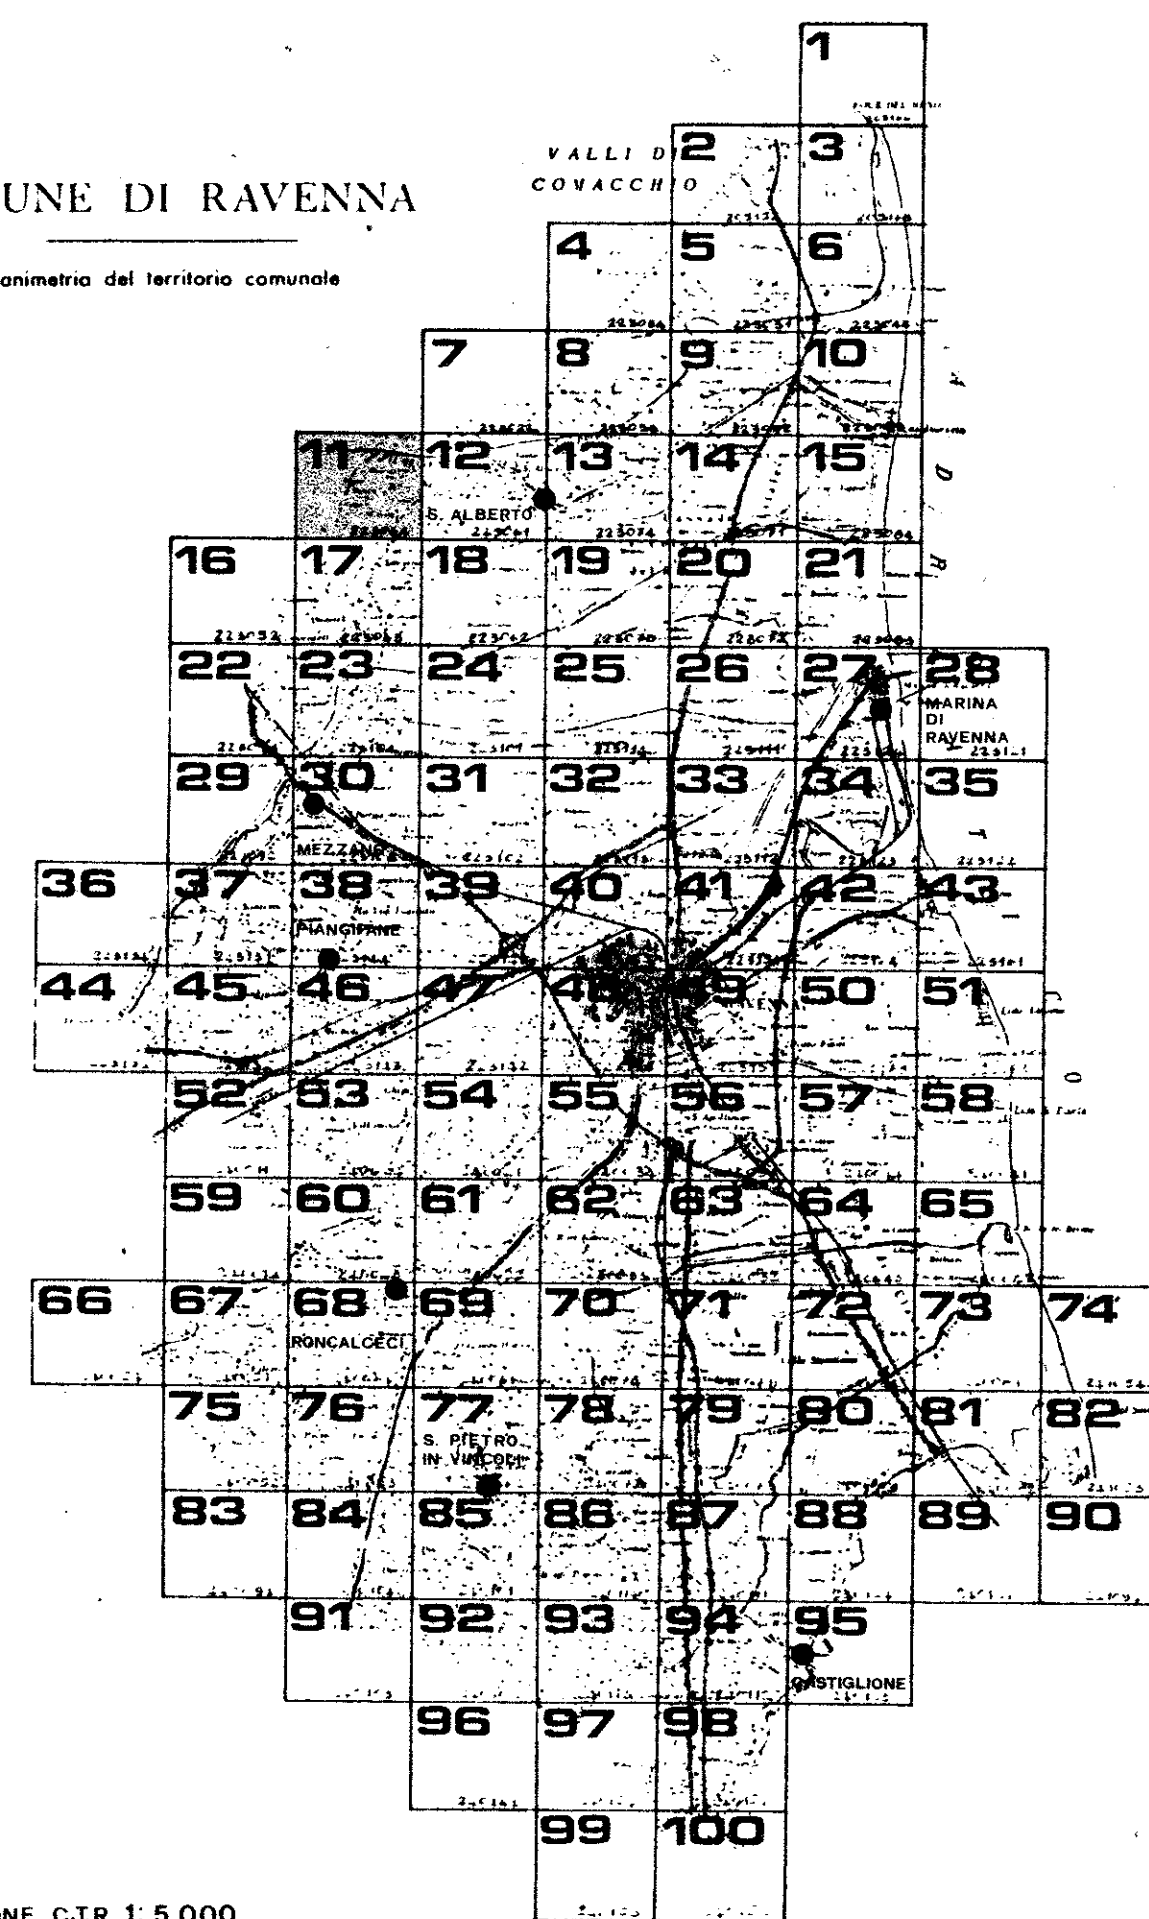

QUADRO D'UNIONE C.T.R. 1: 5.000

RILIEVO DEL: 1978

Carta ufficiale della Regione Emilia-Romagna IL R 10 aprile 1975 n. 24)

CONTRIBUTO AI SENSI DELLA LEGGE N° 68 DEL 22-1-1960-MILICA OSTA DELL'IGN ALLA DIFFUSIONE N° 28 DEL 29-2-1962

