

**PIANO REGOLATORE GENERALE**

A D O T T A T O : D E L I B E R A C O N S I L I A R E N ° 15830/672 D E L 21/4/83  
C O N T R O D E D O T T O : D E L I B E R A C O N S I L I A R E N ° D E L  
A P P R O V A T O : D E C R E T O R E G I O N A L E N ° D E L  
P U B B L I C A T O : G A Z Z E T T A U F F I C I A L E N ° D E L

<b>SINDACO</b>	<b>DOTT. GIORDANO ANGELINI</b>
<b>ASSESSORE ALL' URBANISTICA</b>	<b>CARLO LORENZO CORELLI</b>
<b>SEGRETARIO GENERALE</b>	<b>DOTT. GIUSEPPE LAZZANO</b>

ELABORAZIONE UFFICIO DI PIANO:

CONSULENTE GENERALE	PROF.	ING.	MARCELLO	VITTORINI
CONSULENTE OPERATIVO	DOTT.	ARCH.	LORENZO	PEZZELE
RESPONSABILE UFFICIO DI PIANO	DOTT.	ARCH.	FRANCO	STRINGA

**COMPONENTI UFFICIO DI PIANO** ARCH. G. AMORUSO, ING. I. CONTI, ARCH. G. DRADI, V. GUIDI, S. LAGHI, F. PRONI, P. ROSSI, P. ZERBINATI, G. ZOFFOLI

**COMPONENTI SEZIONE URBANISTICA**

ARCH. L. BERTAZZINI, ARCH. S. BIANCHINI, ARCH. C. CASADEI  
ARCH. M. MAGNI, ARCH. B. MAZZOTTI, ARCH. A. MUTTI  
GEOM. P. STOPPI, L. BALDINI, I. BRUSCHI, V. PANTINI  
C. PAPI, F. TONDINI, G. GALASSI, V. TARRONI


**SCALA 1:5.000**

**PROGETTO : MARINA ROMEA**

21



### Planimetria del territorio comunale

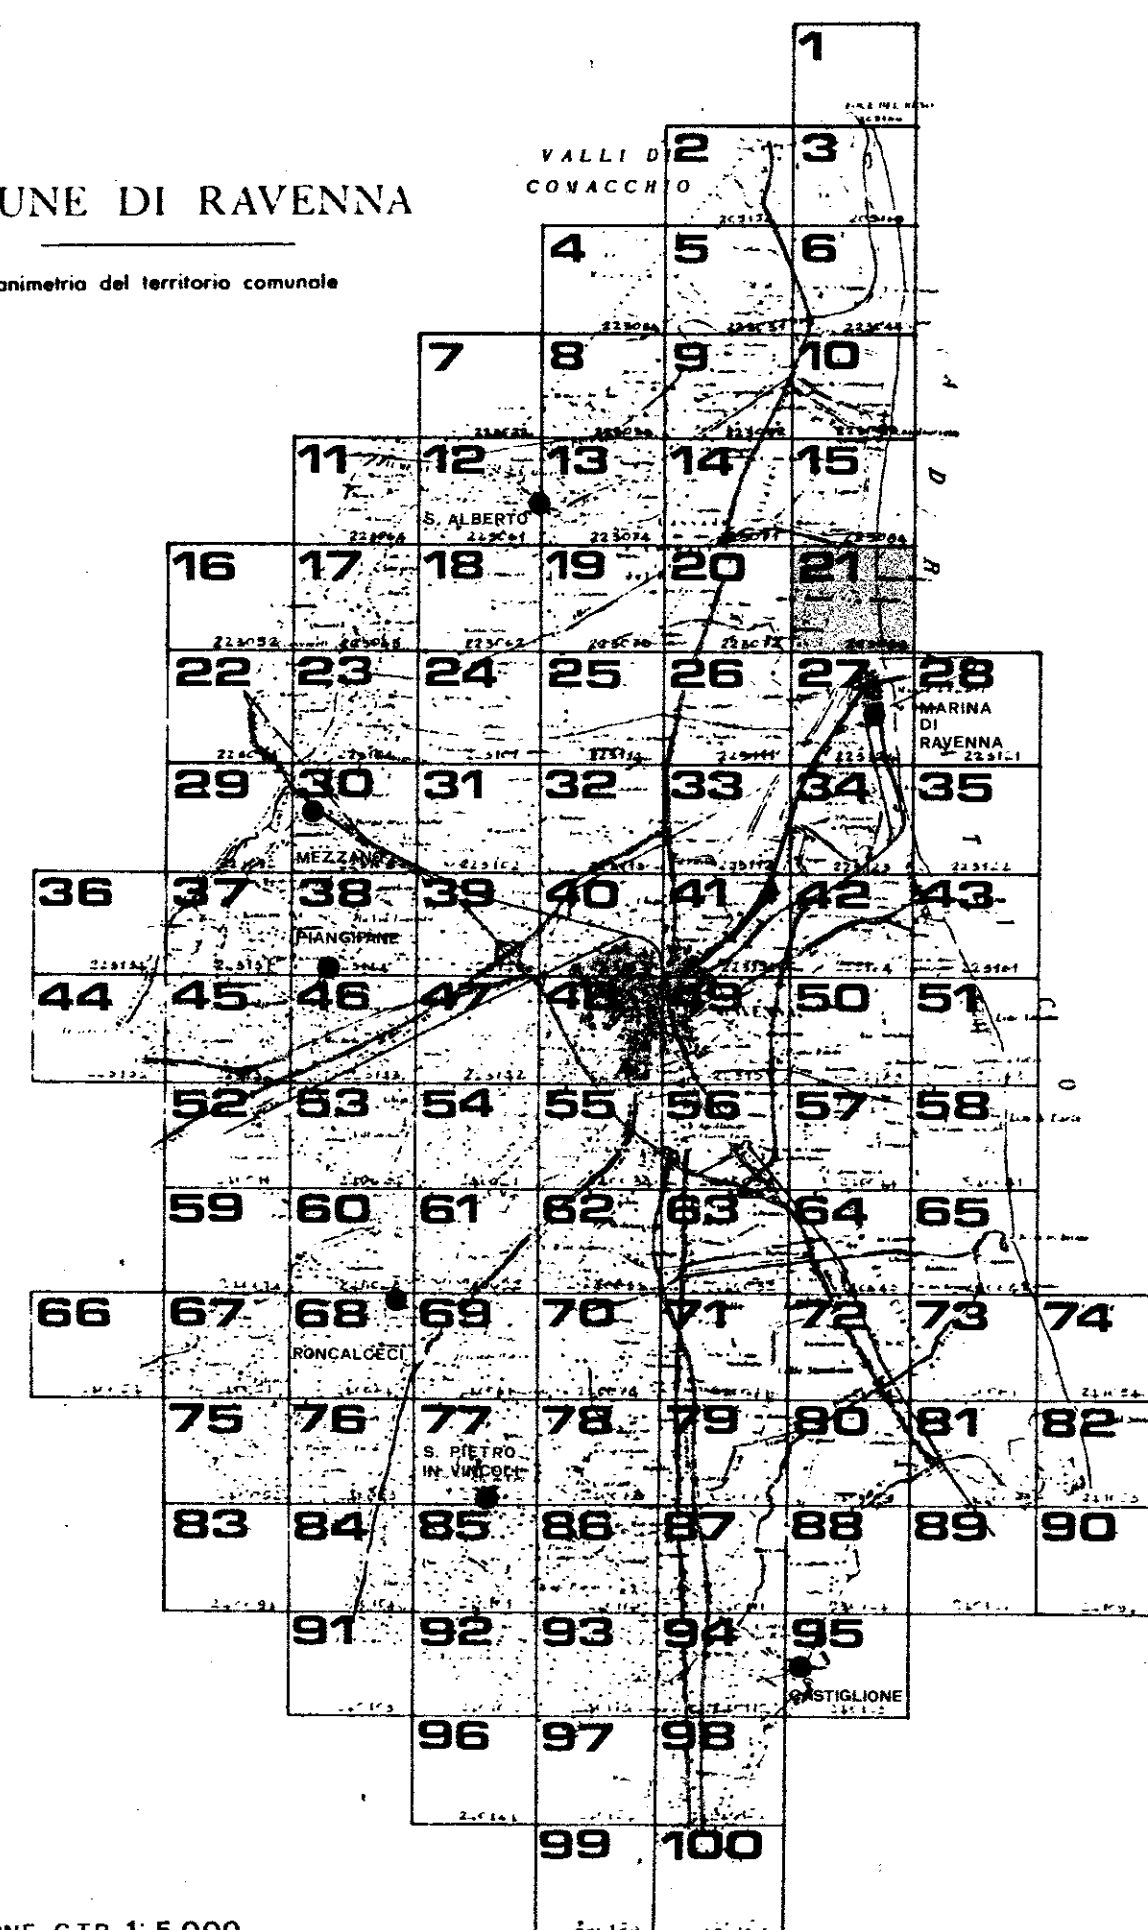

QUADRO D'UNIONE C.T.R. 1: 5.000

RILIEVO DEL: 1977

Carta ufficiale della Regione Emilia-Romagna (LR 10 aprile 1975, n. 24)  
Tutti i diritti di riproduzione e di riassorbimento riservati  
La presente carta non può circolare priva del contrassegno  
della Regione Emilia-Romagna e dell'Ente compratore

CONTROLLATO AI SENSI DELLA LEGGE N. 68 DEL 22-1980-NULLA OSTA DELL'IGM ALLA DIFFUSIONE N. 28 DEL 25-2-1982



223083 MARINA ROMEA

21