

**PIANO REGOLATORE GENERALE**

A D O T T A T O :	DELIBERA CONSILIARE N°15830/672	DEL	21/4/83
CON TRO D E D O T T O :	DELIBERA CONSILIARE N°	DEL	
A P P R O V A T O :	D E C R E T O R E G I O N A L E N°	DEL	
P U B B L I C A T O :	G A Z Z E T T A U F F I C I A L E N°	DEL	

SINDACO
ASSESSORE ALL' URBANISTICA
SEGRETARIO GENERALE

DOTT. GIORDANO ANGELINI
CARLO LORENZO CORELLI
DOTT. GIUSEPPE LAZZANO

ELABORAZIONE UFFICIO DI PIANO:

**CONSULENTE GENERALE
CONSULENTE OPERATIVO
RESPONSABILE UFFICIO DI PIANO**

PROF.	ING.	MARCELLO	VITTORINI
DOTT.	ARCH.	LORENZO	PEZZELE
DOTT.	ARCH.	FRANCO	STRINGA

COMPONENTI UFFICIO DI PIANO

DOTT. ARCH. FRANCO STRINGA

**ARCH. G. AMORUSO, ING. I. CONTI, ARCH. G. DRADI, V. GUIDI
S. LAGHI, F. PRONI, P. ROSSI, P. ZERBINATI, G. ZOFFOLI**

COMPONENTI SEZIONE URBANISTICA

ARCH. L. BERTAZZINI, ARCH. S. BIANCHINI, ARCH. G. CASADEI
ARCH. M. MAGNI, ARCH. B. MAZZOTTI, ARCH. A. MUTTI
GEOM. P. STOPPI, L. BALDINI, I. BRUSCHI, V. PANTINI
C. PAPI, F. TONDINI, G. GALASSI, V. TARRONI


SCALA 1:5.000

PROGETTO : S. ROMUALDO

25



Planimetria del territorio comunale

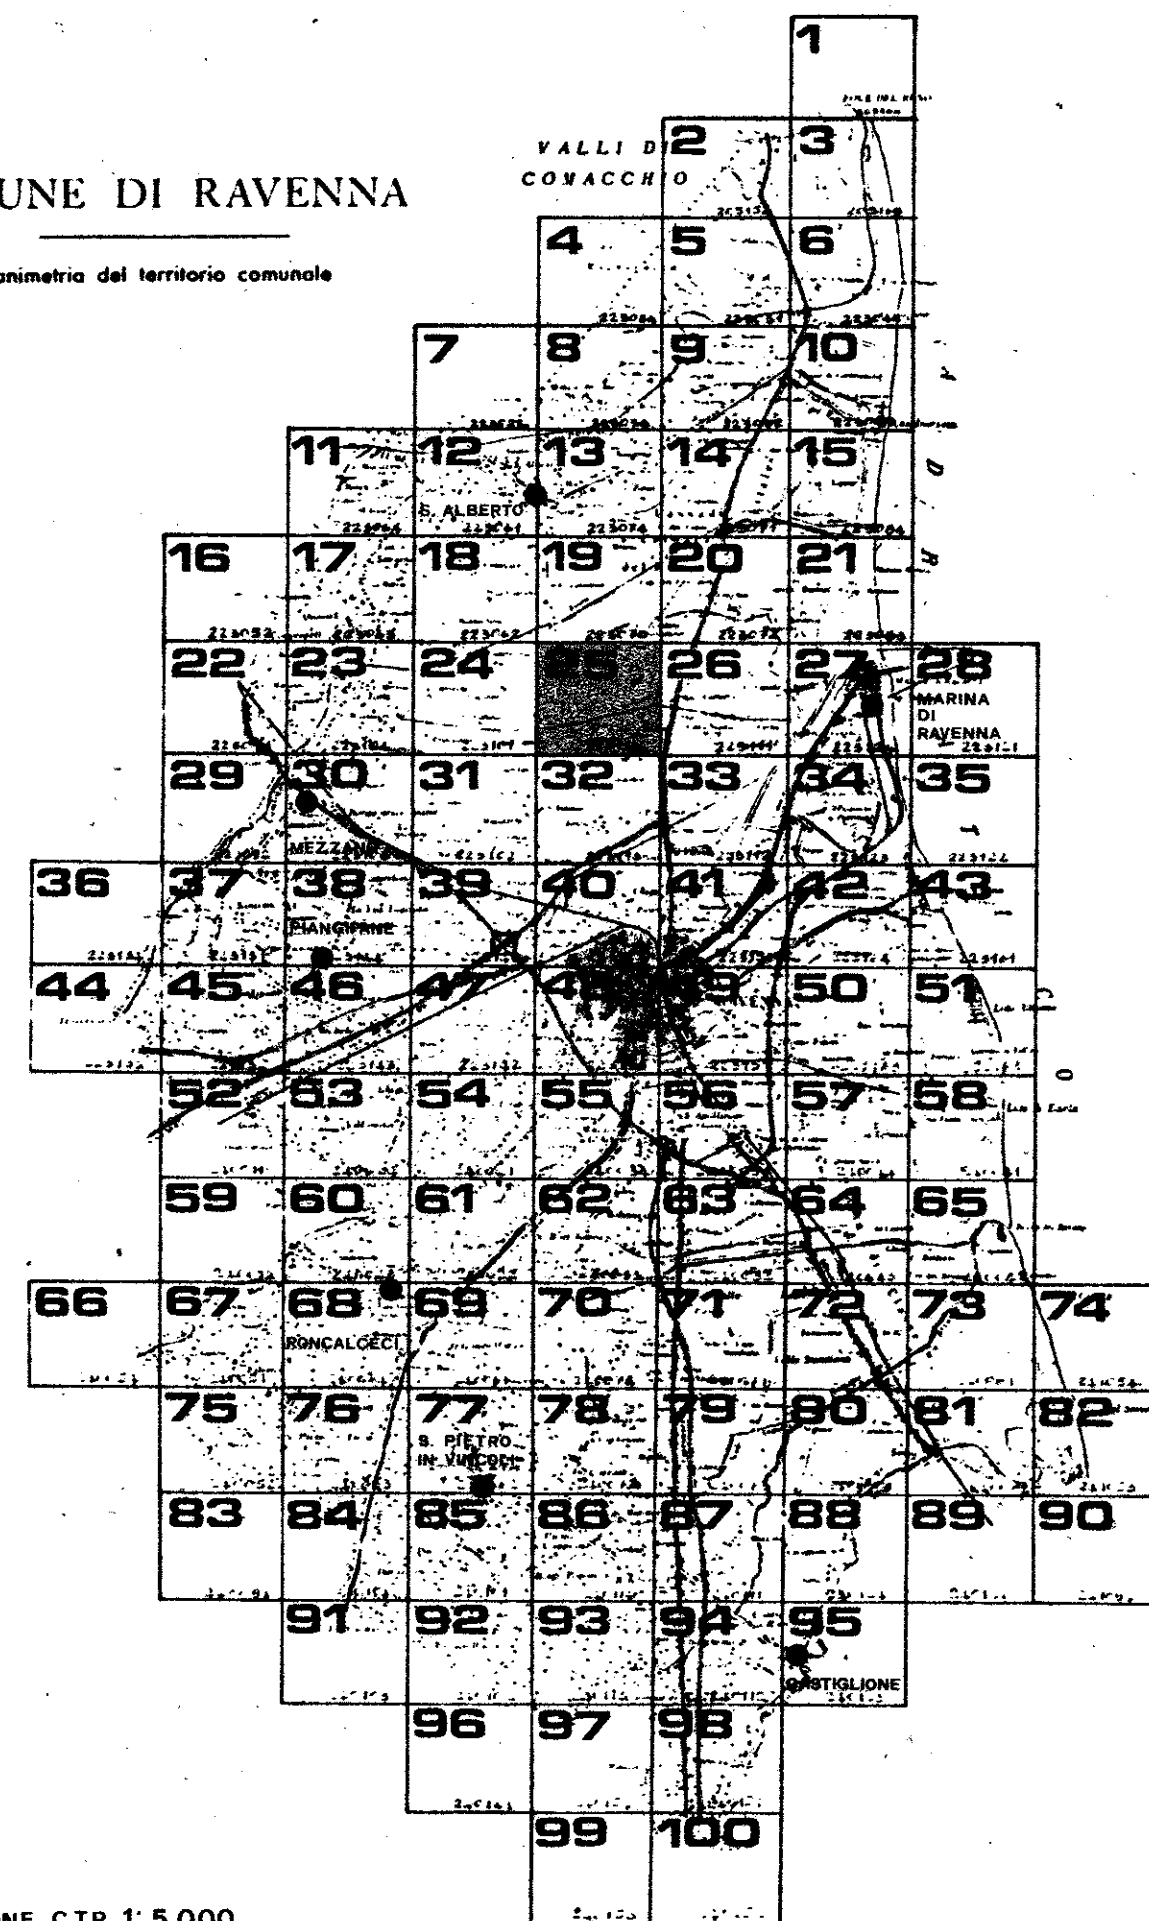

QUADRO D'UNIONE C.T.R. 1: 5.000

RILIEVO DEL: 1978

Carta ufficiale della Regione Emilia-Romagna (L.R. 10 aprile 1975, n. 24).
Tutti i diritti di riproduzione e di ristampa sono riservati.
La presente carta non può circolare prima del compromesso della Regione Emilia-Romagna o dell'Ente contraffattore.

CONTRABBANDATO AI SENSI DELLA LEGGE N° 68 DEL 2-2-1960-NELLA COSTA DELL'IGN ALLA DIFFUSIONE N° 28 DEL 25-2-1963



223114 SAN ROMUALDO

25