

prg 83

PIANO REGOLATORE GENERALE

A DOTTATO DELIBERA CONSILIARE N° 15830/872 DEL 21/4/83
CONTROROTTO DELIBERA CONSILIARE N° DEL
APPROVATO DECRETO REGIONALE N° DEL
PUBBLICATO GAZZETTA UFFICIALE N° DEL

SINDACO DOTT. GIORDANO ANGELINI
ASSESSORE ALL' URBANISTICA CARLO LORENZO CORELLI
SEGRETARIO GENERALE DOTT. GIUSEPPE LAZZANO

ELABORAZIONE UFFICIO DI PIANO:

CONSULENTE GENERALE PROF. ING. MARCELLO VITTORINI
CONSULENTE OPERATIVO DOTT. ARCH. LORENZO CORELLI
RESPONSABILE UFFICIO DI PIANO DOTT. ARCH. FRANCO STRINGA

COMPONENTI UFFICIO DI PIANO ARCH. G. AMOROSO, ING. I. CONTI, ARCH. G. DRADI, V. GUIDI
S. LAGHI, F. PRONI, P. ROSSI, P. ZERBINATI, G. ZOFFOLI


COMPONENTI SEZIONE URBANISTICA ARCH. L. BERTAZZINI, ARCH. S. BIANCHINI, ARCH. C. CASADEI
ARCH. M. MACCHI, ARCH. B. MAZZOTTI, ARCH. A. MUTTI
GEOM. P. STOPPI, L. BALDINI, I. BRUSCHI, V. PANTINI
C. PAPI, F. TONDI, G. GALASSI, V. TARRONI

SCALA 1:5.000

PROGETTO: MARINA DI RAVENNA 27

COMUNE DI RAVENNA

Planimetria del territorio comunale

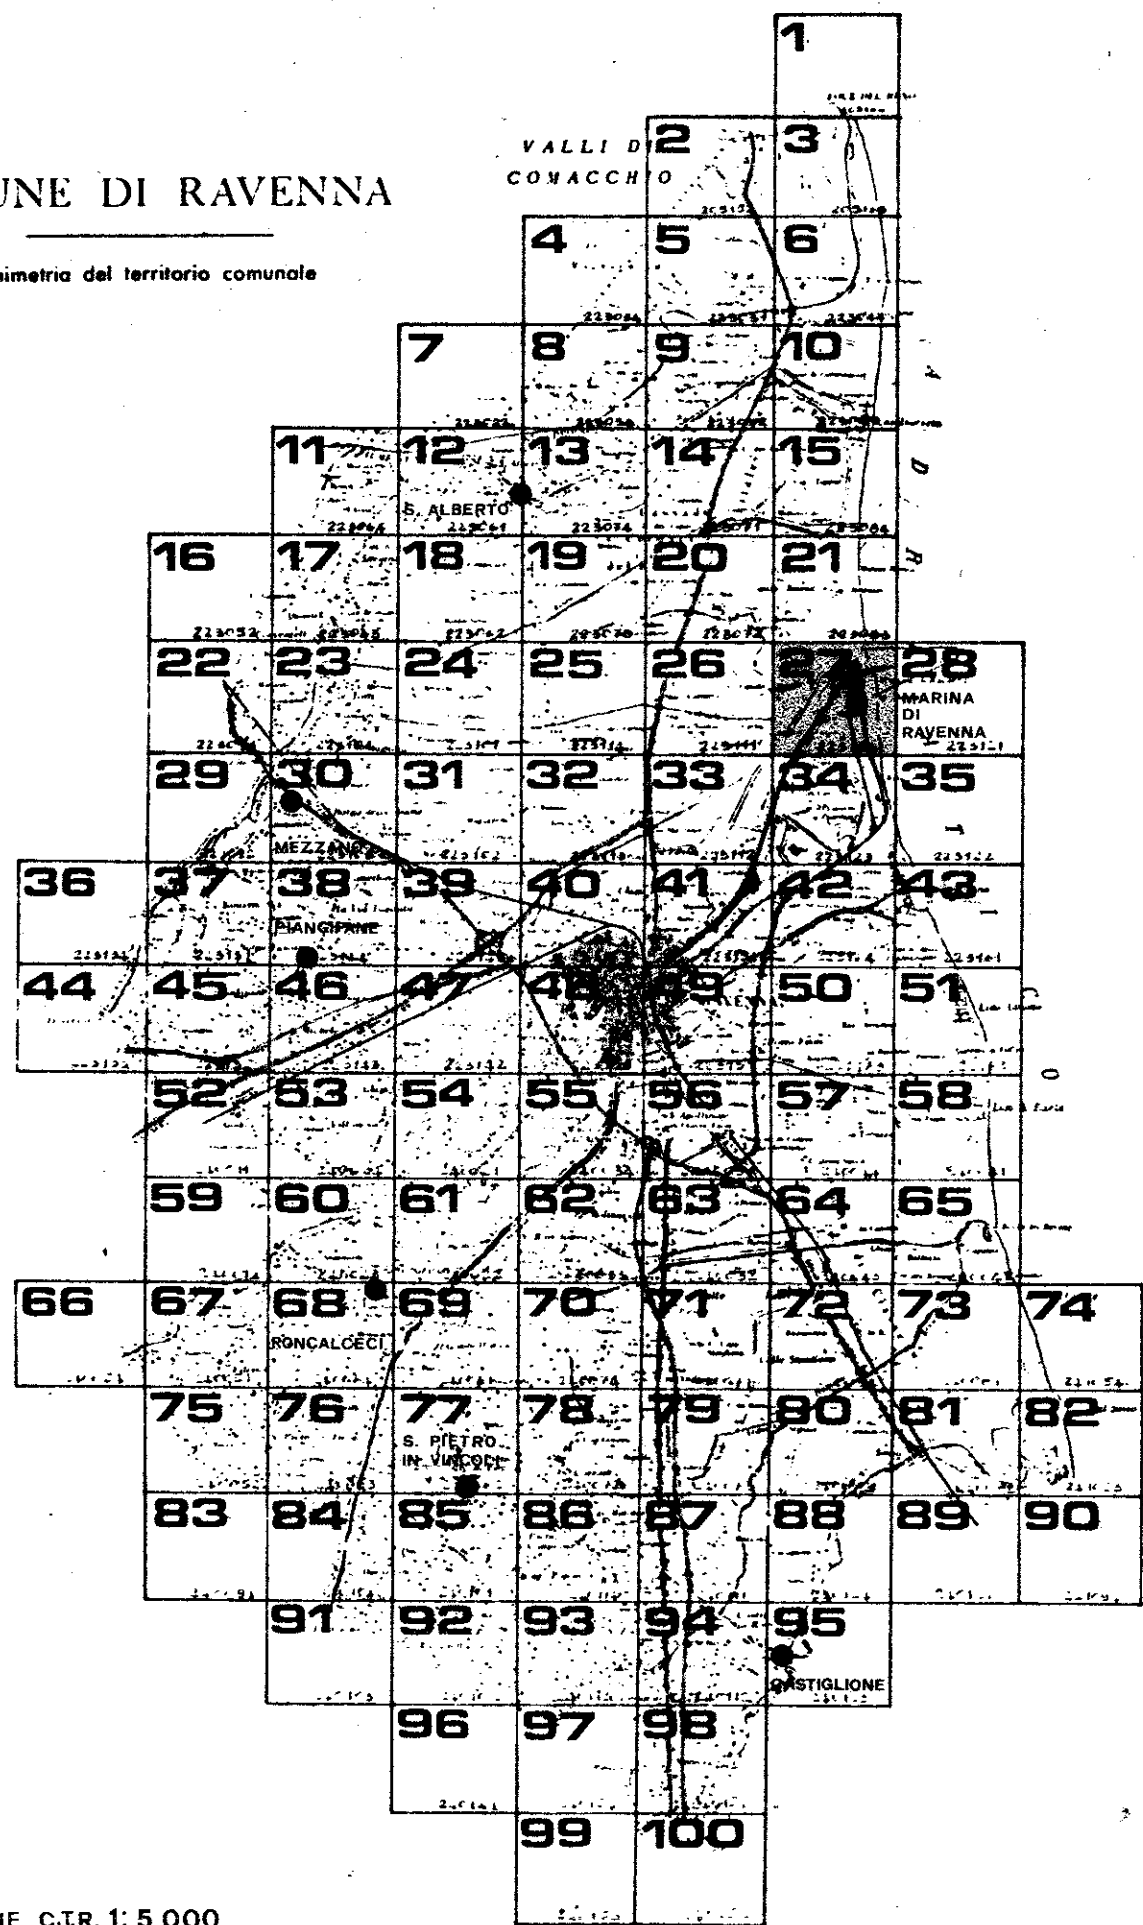

QUADRO D'UNIONE C.T.R. 1:5.000

RILIEVO DEL: 1978

Carta ufficiale della Regione Emilia-Romagna (L.R. 19 marzo 1978, n. 24)
Tutti i dati di pianificazione e di urbanistica sono
La presente carta non può essere usata per scopi diversi
dalla Pianificazione Urbanistica e dal Catastro
CONTROLLATO AI SENSI DELLA LEGGE N° 48 DEL 23 MARZO 1980 NELLA DATA DELL'OGG ALLA DIFFUSIONE N° 28 DEL 25-1-1982

