



COMUNE DI RAVENNA

prg 83

PIANO REGOLATORE GENERALE

ADOPTATO DELIBERA CONSILIARE N° 15830/6726 DEL 21/4/83
CONTRORADO DELIBERA CONSILIARE N° DEL
APPROVATO DECRETO REGIONALE N° DEL
PUBBLICATO GAZZETTA UFFICIALE N° DEL

SINDACO
ASSESSORE ALL' URBANISTICA
SEGRETARIO GENERALE

DOTT. GIORDANO ANGELINI
CARLO LORENZO CORELLI
DOTT. GIUSEPPE LAZZANO

ELABORAZIONE UFFICIO DI PIANO:

CONSULENTE GENERALE
CONSULENTE OPERATIVO
RESPONSABILE UFFICIO DI PIANO

PROF. ING. MARCELLO VITTORINI
DOTT. ARCH. LORENZO PEZZELE
DOTT. ARCH. FRANCO STRINGA

COMPONENTI UFFICIO DI PIANO

ARCH. G. AMORUSO, ING. I. CONTI, ARCH. G. DRADI, V. GUIDI
S. LAGHI, F. PRONI, P. ROSSI, P. ZERBINATI, G. ZOFFOLI

COMPONENTI SEZIONE URBANISTICA

ARCH. L. BERTAZZINI, ARCH. S. BIANCHINI, ARCH. C. CASADEI
ARCH. M. MAGNI, ARCH. B. MAZZOTTI, ARCH. A. MUTTI
GEOM. P. STOPPI, L. BALDINI, I. BRUSCHI, V. PANTINI
C. PAPI, F. TONDI, G. GALASSI, V. TARRONI


SCALA 1:5.000

PROGETTO: CA' PATRIGNANI

2

COMUNE DI RAVENNA

Planimetria del territorio comunale

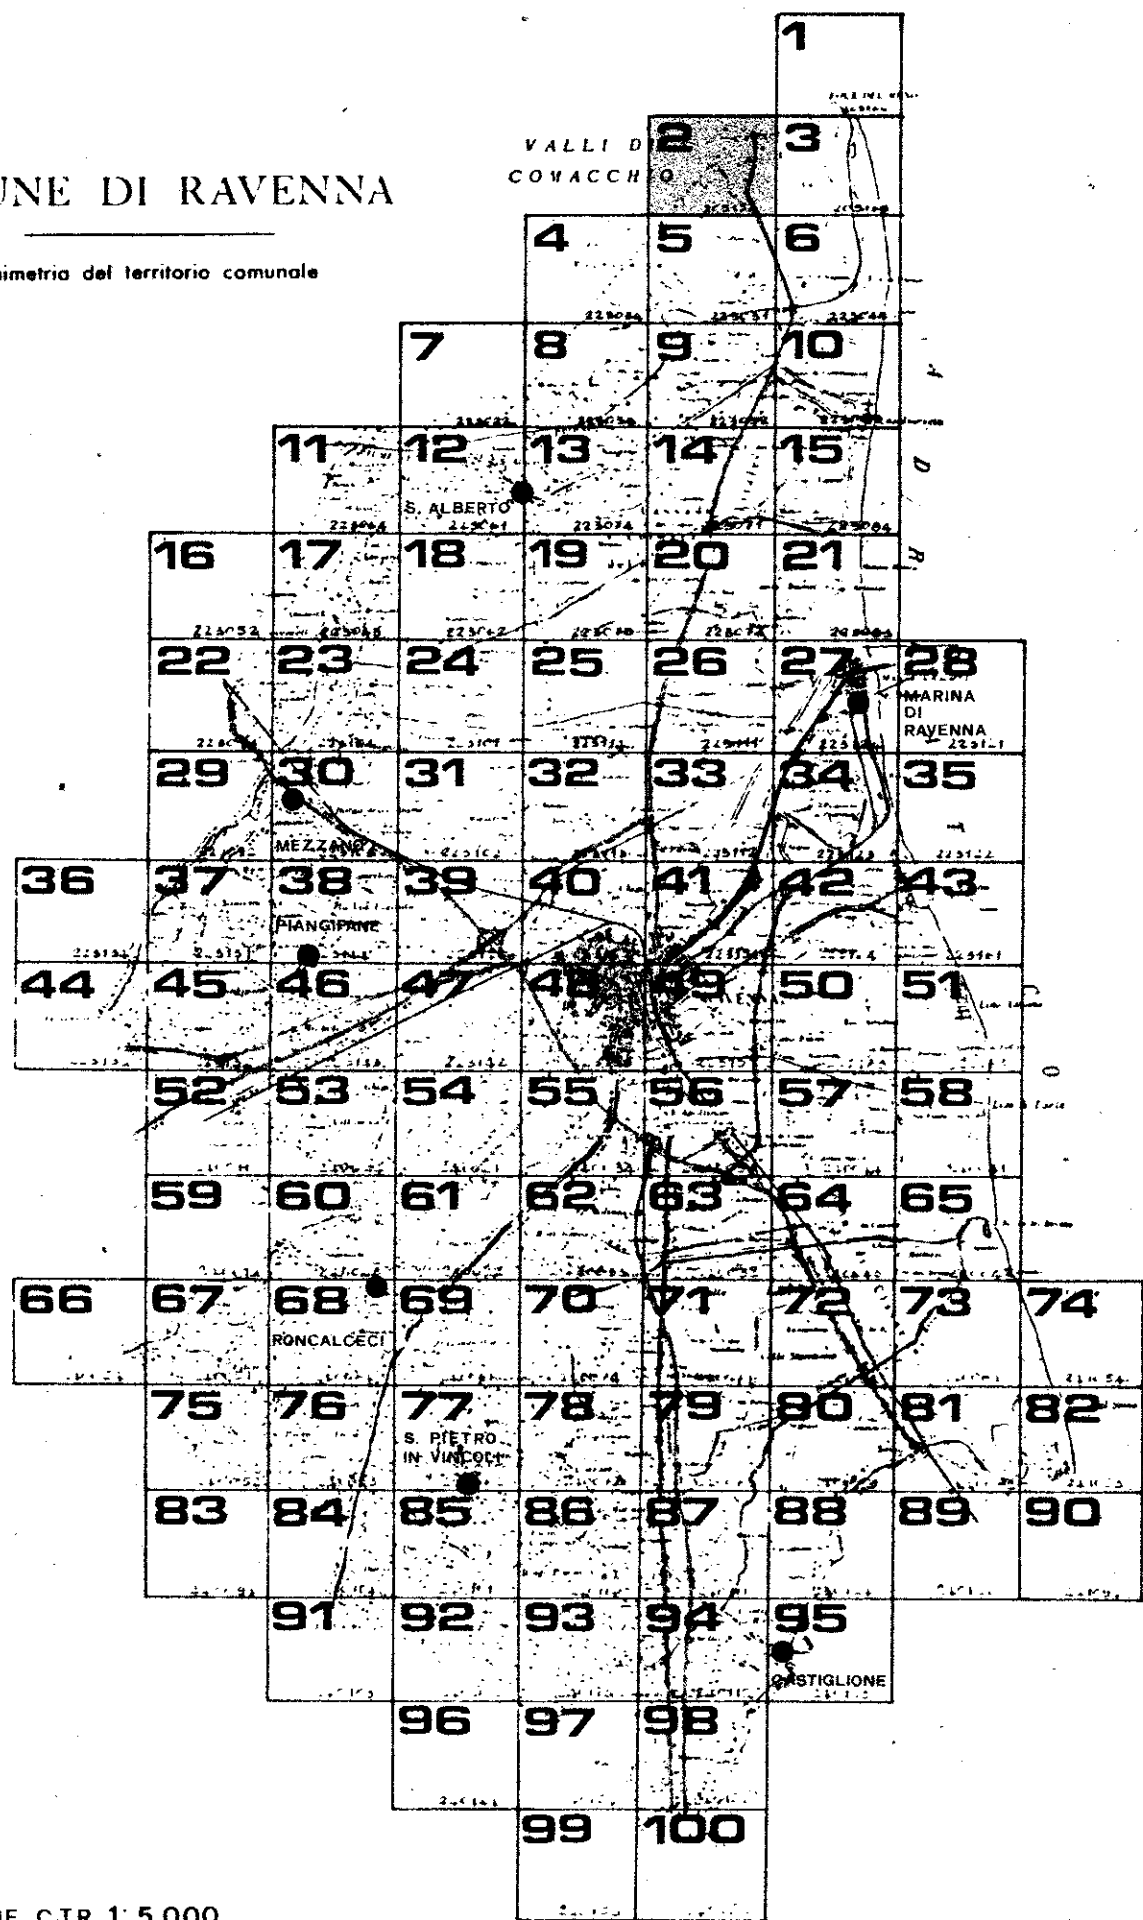

QUADRO D'UNIONE C.T.R. 1:5.000

RILIEVO DEL 1977

Carta ufficiale della Regione Emilia-Romagna (L. 18 aprile 1975 n. 24)
Tutti i diritti di riproduzione e di pubblicazione sono riservati
La presente carta non può essere riprodotta o utilizzata in qualsiasi modo
senza l'autorizzazione scritta della Regione Emilia-Romagna o dell'Ente proprietario
CONTRASTO AL SENSO DELLA LEGGE N° 68 DEL 27/1/1969 NELLA PARTE DELLA SUA DIFFUSIONE N° 28 DEL 25/2/1969



205152 CA PATRIGNANI