

prg 83

PIANO REGOLATORE GENERALE

A D O T T A T O:	DELIBERA CONSILIARE N°15830/672	DEL	21/4/83
CONTOREDOTTO:	DELIBERA CONSILIARE N°	DEL	
A P P R O V A T O:	DECRETO REGIONALE N°	DEL	
P U B B L I C A T O:	GAZZETTA UFFICIALE N°	DEL	

SINDACO	DOTT. GIORDANO	ANGELINI
ASSESSORE ALL' URBANISTICA	CARLO LORENZO	CORELLI
SEGRETARIO GENERALE	DOTT. GIUSEPPE	LAZZANO

ELABORAZIONE UFFICIO DI PIANO:

CONSULENTE GENERALE	PROF.	ING.	MARCELLO	VITTORINI
CONSULENTE OPERATIVO	DOTT.	ARCH.	LORENZO	PEZZELE
RESPONSABILE UFFICIO DI PIANO	DOTT.	ARCH.	FRANCO	STRINGA


COMPONENTI UFFICIO DI PIANO

COMPONENTI SEZIONE URBANISTICA

SCALA 1:5.000

PROGETTO: CA' TOMBA

32

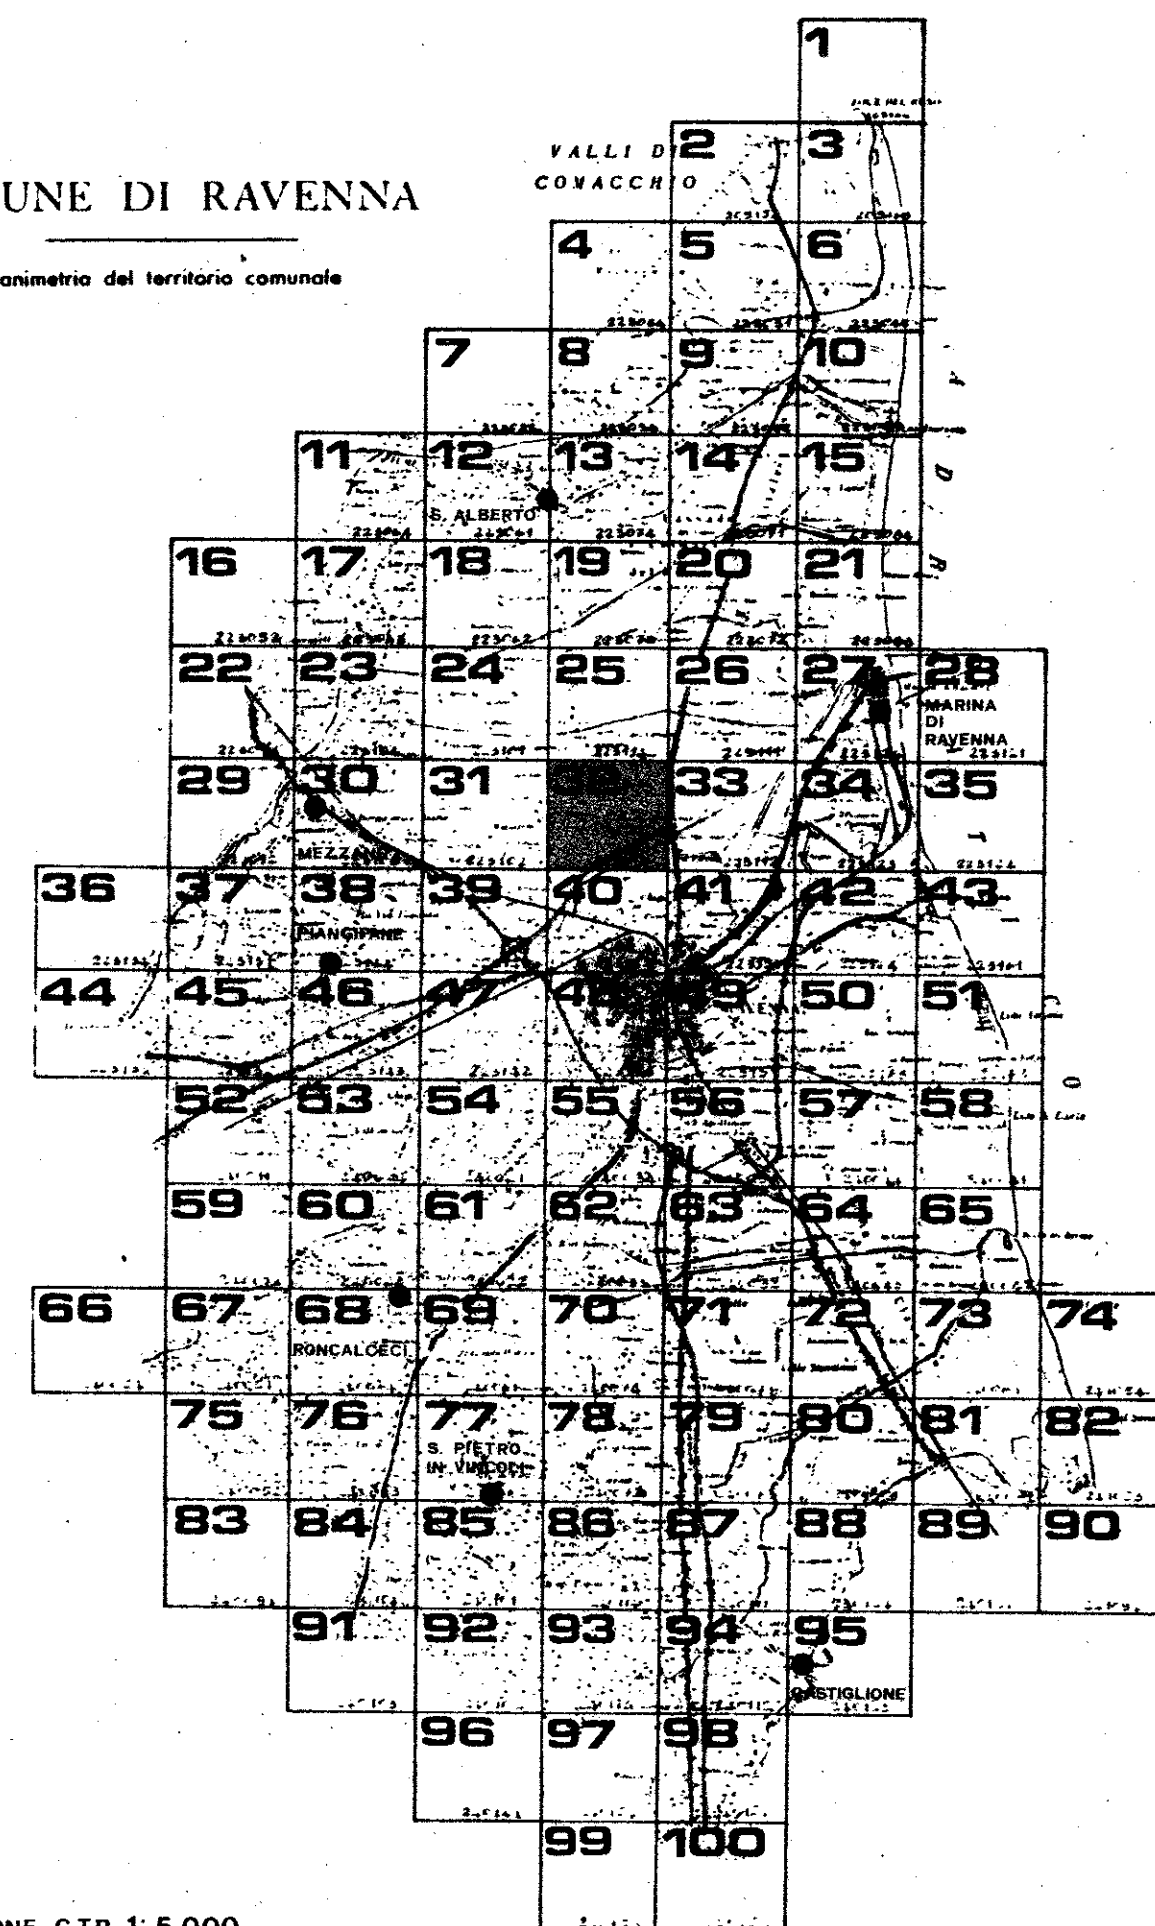

QUADRO D'UNIONE C.T.R. 1: 5.000

RILIEVO DEL: 1978

Carta ufficiale della Regione Emilia-Romagna (L.R. 10 aprile 1978, n. 24)
Tutti i diritti di riproduzione e di ristampazione riservati
La presente carta non può circolare priva del contrassegno
della Regione Emilia-Romagna o dell'Ente compromissario.

CONTROLLATO AI SENSI DELLA LEGGE N°68 DEL 22-1980-NULLA OSTA DELL'IGN ALLA DIFFUSIONE N°28 DEL 25-2-1982



223113 CA' TOMBA