

**PIANO REGOLATORE GENERALE**

ADOTTATO:	DELIBERA CONSILIARE N°15830/672DEL	21/4/83
CONTRODEDOTTO:	DELIBERA CONSILIARE N°	DEL
APPROVATO:	DECRETO REGIONALE N°	DEL
PUBBLICATO:	GAZZETTA UFFICIALE N°	DEL

<b>SINDACO</b>	<b>DOTT. GIORDANO ANGELINI</b>
<b>ASSESSORE ALL' URBANISTICA</b>	<b>CARLO LORENZO CORELLI</b>
<b>SEGRETARIO GENERALE</b>	<b>DOTT. GIUSEPPE LAZZANO</b>

**ELABORAZIONE UFFICIO DI PIANO:**

CONSULENTE GENERALE	PROF.	ING.	MARCELLO	VITTORINI
CONSULENTE OPERATIVO	DOTT.	ARCH.	LORENZO	PEZZELE
RESPONSABILE UFFICIO DI PIANO	DOTT.	ARCH.	FRANCO	STRINGA

**COMPONENTI UFFICIO DI PIANO**

**COMPONENTI SEZIONE URBANISTICA**


ARCH. L. BERTAZZINI, ARCH. S. BIANCHINI, ARCH. C. CASADEI  
ARCH. M. MAGNI, ARCH. B. MAZZOTTI, ARCH. A. MUTTI  
GEOM. P. STOPPI, L. BALDINI, I. BRUSCHI, V. PANTINI  
C. PAPI, F. TONDINI, G. GALASSI, V. TARRONI

SCALA 1:5.000

PROGETTO: **CAPOLUOGO** **NORD-OVEST** **40**

COMUNE DI RAVENNA

### Planimetria del territorio comunale

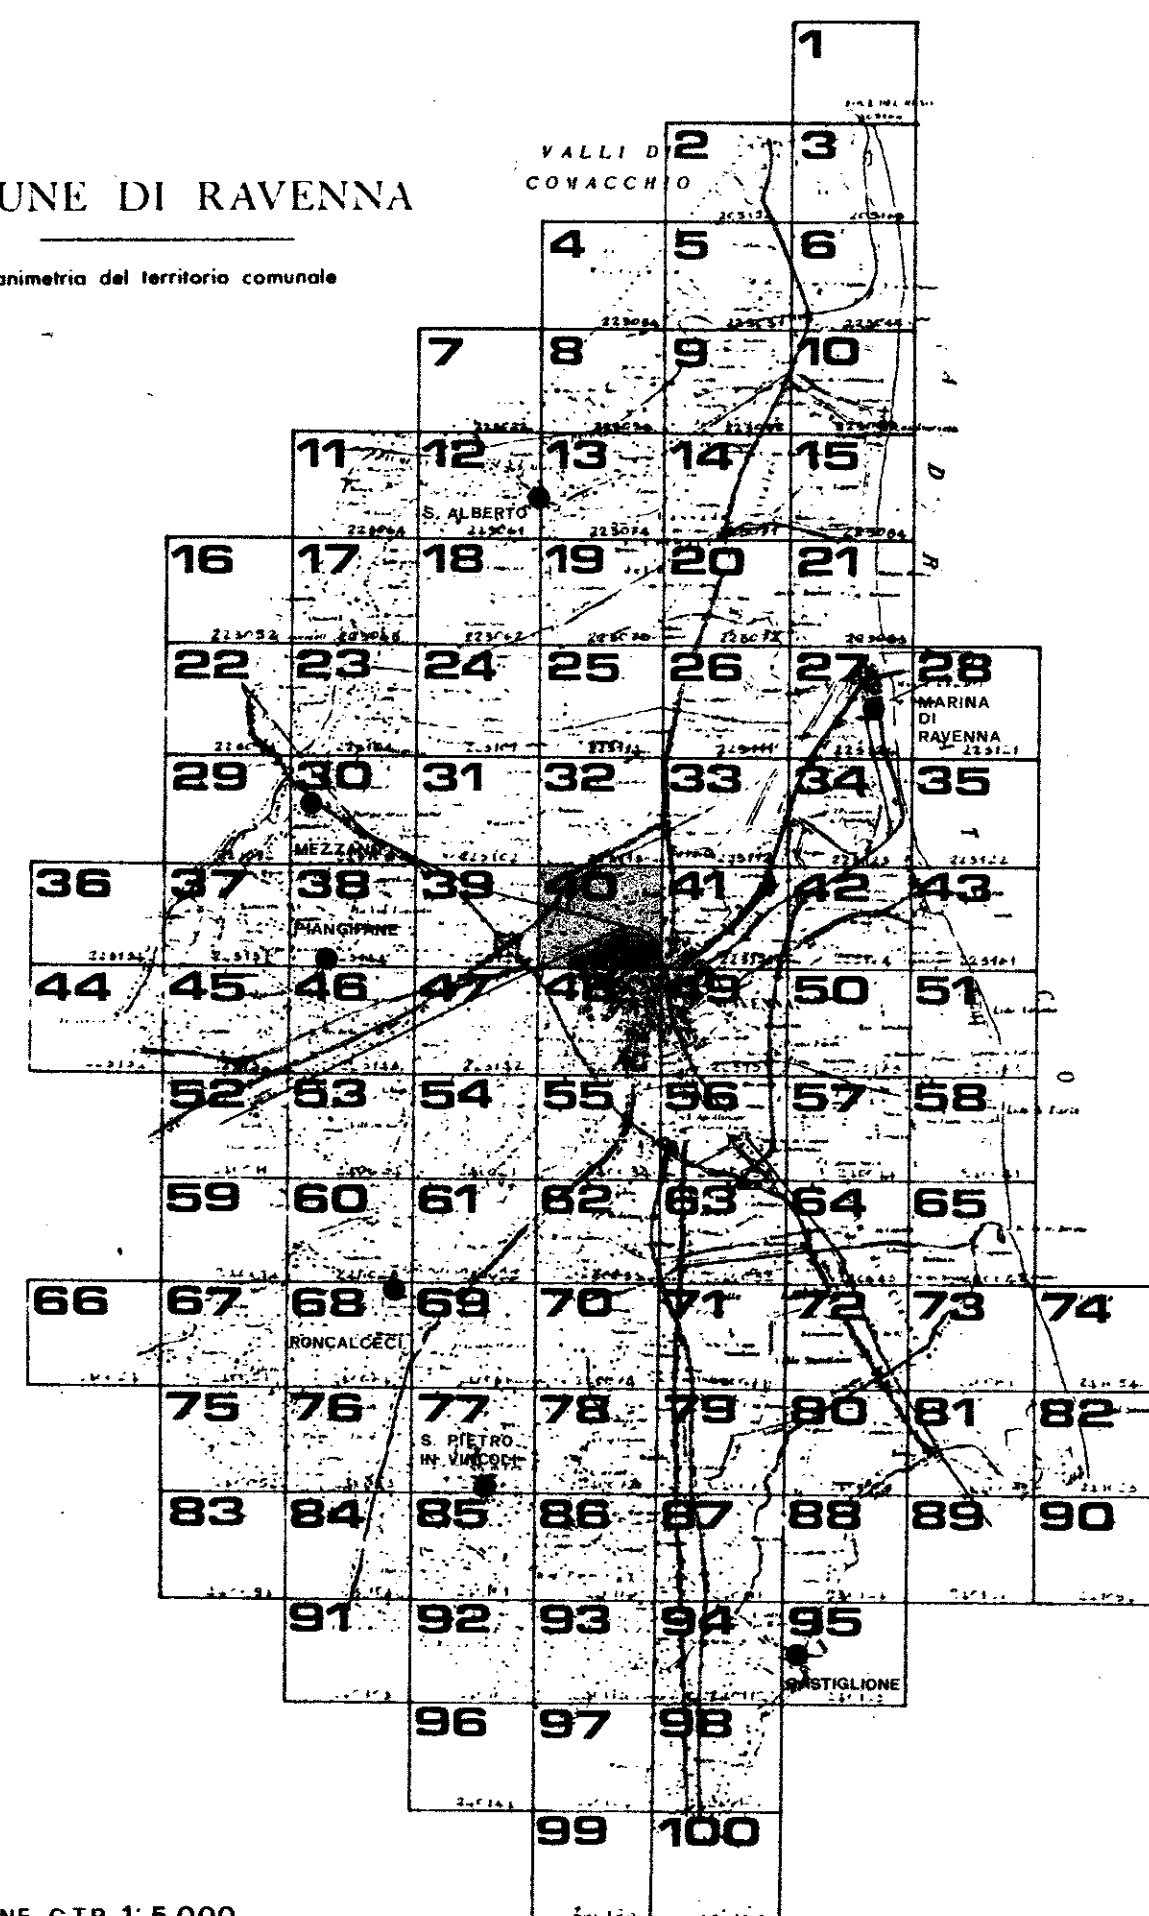

QUADRO D'UNIONE C.T.R. 1: 5.000

RILIEVO DEL: 1978

Carta ufficiale della Regione Emilia-Romagna (L.R. 10 aprile 1975, n. 24)  
Tutti i diritti di riproduzione e di ristampa sono riservati  
La presente carta non può circolare priva del contrassegno della  
Regione Emilia-Romagna e dell'Ente comproprietario

CONTROLLATO AI SENSI DELLA LEGGE N° 68 DEL 22.1.1980 NELLA POSTA DELL'IGN ALLA DIFFUSIONE N° 28 DEL 25-2-1982

