



prg 83

PIANO REGOLATORE GENERALE

ADOTTATO:	DELIBERA CONSILIARE N°15830/672DEL	21/4/83
CONTRODEDOTTO:	DELIBERA CONSILIARE N°	DEL
APPROVATO:	DECRETO REGIONALE N°	DEL
PUBBLICATO:	GAZZETTA UFFICIALE N°	DEL

SINDACO
ASSESSORE ALL' URBANISTICA
SEGRETARIO GENERALE

DOTT. GIORDANO ANGELIN
 CARLO LORENZO CORELL
 DOTT. GIUSEPPE LAZZANO

ASSESSORE ALL' URBANISTICA
SEGRETARIO GENERALE

CARLO LORENZO CORELLI
DOTT. GIUSEPPE LAZZANO

SEGRETARIO GENERALE

DOTT. GIUSEPPE LAZZANO

ELABORAZIONE UFFICIO DI PIANO

CONSULENTE GENERALE
CONSULENTE OPERATIVO
RESPONSABILE UFFICIO

PROF.	ING.	MARCELLO	VITTORINO
DOTT.	ARCH.	LORENZO	PEZZELE
DOTT.	ARCH.	FRANCO	STRINGA

RESPONSABILE UFFICIO DI PIANO

DOTT. ARCH. FRANCO STRINGA

RESPONSABILE UFFICIO DI PIANO

DOTT. ARCH. FRANCO STRINGA

COMPONENTI UFFICIO DI PIANO

ARCH. G. AMORUSO, ING. I. CONTI, ARCH. G. DRADI, V. GUIDI

S. LAGHI, F. PRONI, P. ROSSI, P. ZERBINATI, G. ZOFFOL

COMPONENTI SEZIONE URBANISTICA

ARCH. L. BERTAZZINI, ARCH. S. BIANCHINI, ARCH. C. CASADE

ARCH. M. MAGNI, ARCH. B. MAZZOTTI, ARCH. A. MUTT
GEOM. G. STORZI, L. BALDINI, L. DEUSCHI, V. PANTINI

C. PAPI, F. TONDINI, G. GALASSI, V. TARRONI



SCALA 1:5.000

PROGETTO: **CAPOLUOGO SUD-EST**

49

COMUNE DI RAVENNA

Planimetria del territorio comunale

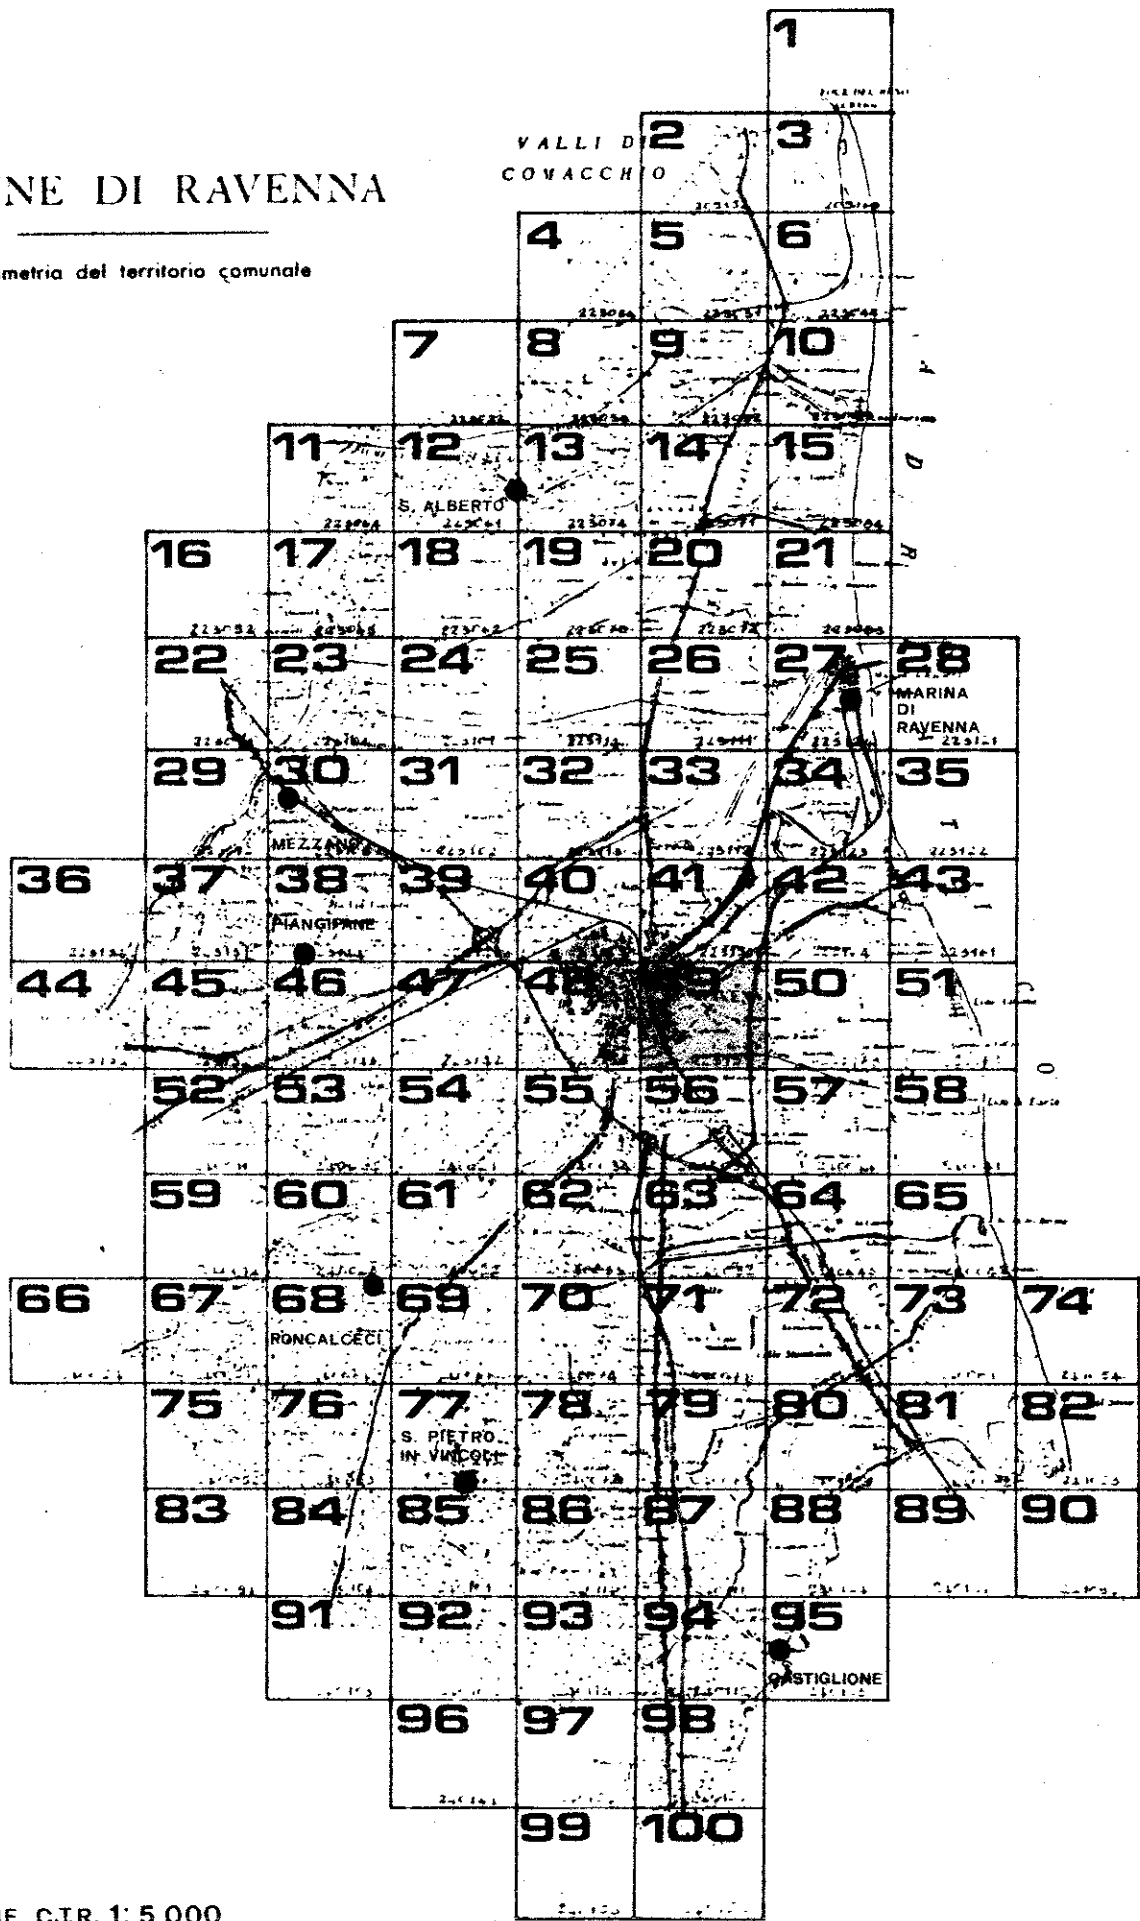

QUADRO D'UNIONE C.T.R. 1: 5.000

ALIEVO DEL: 1978

Carta ufficiale della Regione Emilia-Romagna (L.R. 19 aprile 1975, n. 24)
 Tutti i diritti di riproduzione e di ristampazione riservati.
 La presente carta non può circolare privo del contrassegno
 della Regione Emilia-Romagna e dell'ente compromissario.

REPLICATO AI SENSI DELLA LEGGE N° 68 DEL 22.1.1960 NELLA POSTA DELL'IGN ALLA DIFFUSIONE N° 28 DEL 25-2-1980

223152 RAVENNA SUD-EST