

prg 83

PIANO REGOLATORE GENERALE

ADOPTATO: DELIBERA CONSILIARE N° 15830/872 DEL 21/4/83
CONTRADDITTIO: DELIBERA CONSILIARE N° 15831/872 DEL 21/4/83
APPROVATO: DECRETO REGIONALE N° 15832/872 DEL 21/4/83
PUBBLICATO: GAZZETTA UFFICIALE N° 15833/872 DEL 21/4/83

SINDACO
ASSESSORE ALL' URBANISTICA
SEGRETARIO GENERALE

DOTT. GIORDANO ANGELINI
CARLO LORENZO CORELLI
DOTT. GIUSEPPE LAZZANO

ELABORAZIONE UFFICIO DI PIANO:

CONSULENTE GENERALE
CONSULENTE OPERATIVO
RESPONSABILE UFFICIO DI PIANO

PROF. ING. MARCELLO VITTORINI
DOTT. ARCH. LORENZO PEZZELE
DOTT. ARCH. FRANCO STRINGA

COMPONENTI UFFICIO DI PIANO

ARCH. G. AMORUSO, ING. I. CONTI, ARCH. G. DRADI, V. GUIDI
S. LAGHI, F. PRONI, P. ROSSI, P. ZERBINATI, G. ZOFFOLI

COMPONENTI SEZIONE URBANISTICA


ARCH. L. BERTAZZINI, ARCH. S. BIANCHINI, ARCH. C. CASADEI
ARCH. M. MAGNI, ARCH. B. MAZZOTTI, ARCH. A. MUTTI
GEOM. P. STOPPI, L. BALDINI, L. BRUSCHI, V. PANTINI
C. PAPI, F. TONDI, G. GALASSI, V. TARRONI

SCALA 1:5.000

PROGETTO: S. MARCO - LONGANA 61

COMUNE DI RAVENNA

Planimetria del territorio comunale

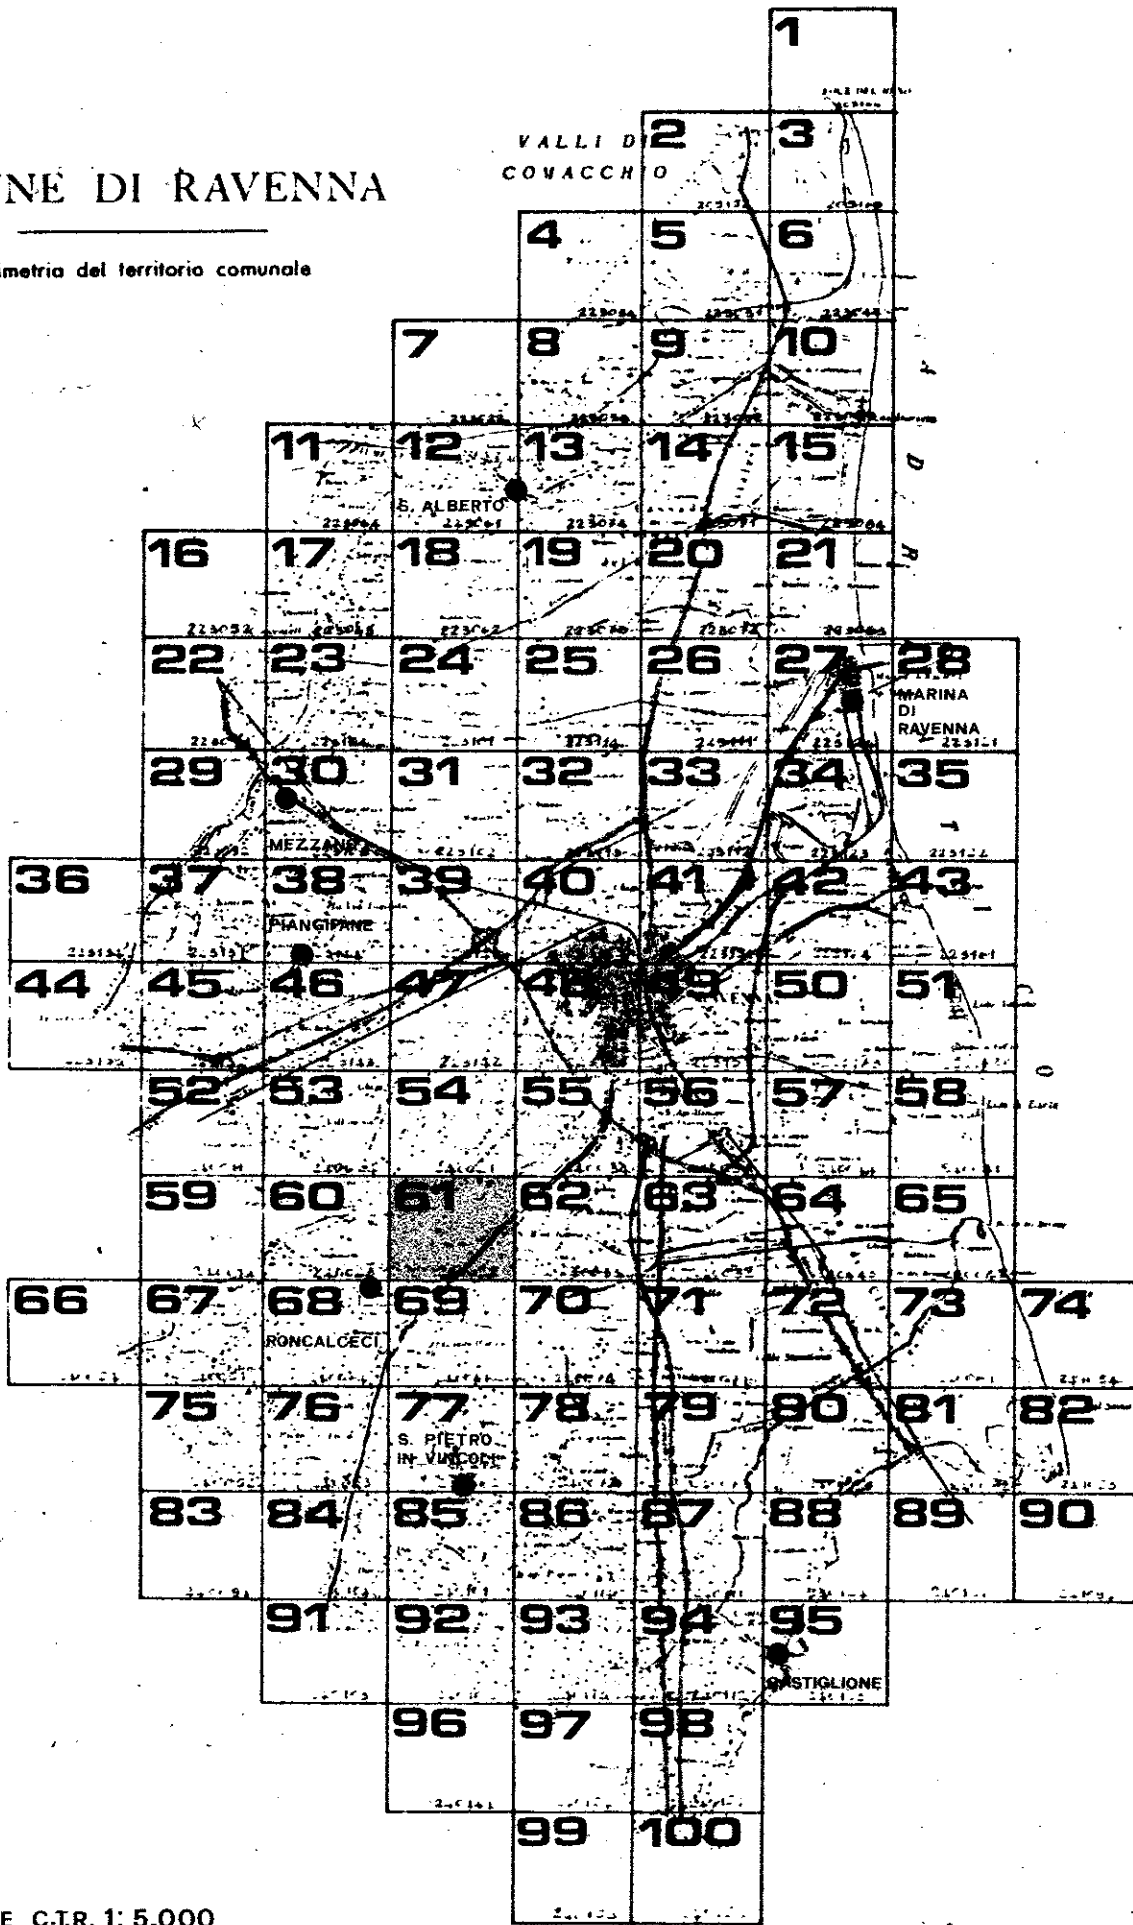

QUADRO D'UNIONE C.T.R. 1:5.000

RILIEVO DEL: 1978

Carta ufficiale della Regione Emilia-Romagna (L. 15 aprile 1978, n. 34)
Tutti i diritti di riproduzione e di traduzione sono riservati.
La presente carta non può essere riprodotta o pubblicata senza permesso scritto dalla Regione Emilia-Romagna o dall'Ente proprietario.
CONTRASTO IN SENSO DELLA LEGGE N° 48 DEL 1.2.1978 (SULLA DISTA DELL'IGN ALLA DIFFUSIONE N° 28 DEL 25-2-1982)

