

**PIANO REGOLATORE GENERALE**

A DOTTATO	DELIBERA CONSILIARE N°15830/672	DEL 21/4/83
CONTROROTTO	DELIBERA CONSILIARE N°	DEL
APPROVATO	DECRETO REGIONALE N°	DEL
PUBBLICATO	GAZZETTA UFFICIALE N°	DEL

SINDACO	DOTT. GIORDANO ANGELINI
ASSESSORE ALL' URBANISTICA	CARLO LORENZO CORELLI
SEGRETARIO GENERALE	DOTT. GIUSEPPE LAZZANO

ELABORAZIONE UFFICIO DI PIANO:

CONSULENTE GENERALE	PROF.	ING.	MARCELLO	VITTORINI
CONSULENTE OPERATIVO	DOTT.	ARCH.	LORENZO	PEZZELE
RESPONSABILE UFFICIO DI PIANO	DOTT.	ARCH.	FRANCO	STRINGA

COMPONENTI UFFICIO DI PIANO ARCH. G. AMORUSO, ING. I. CONTI, ARCH. G. DRADI, V. GUIDI
S. LAGHI, F. PRONI, P. ROSSI, P. ZERBINATI, G. ZOFFOLI

COMPONENTI SEZIONE URBANISTICA


ARCH. L. BERTAZZINI, ARCH. S. BIANCHINI, ARCH. C. CASADEI
ARCH. M. MAGNI, ARCH. B. MAZZOTTI, ARCH. A. MUTTI
GEOM. P. STOPPI, L. BALDINI, I. BRUSCHI, V. PANTINI
C. PAPI, F. TONDINI, G. GALASSI, V. TARRONI

SCALA 1:5.000

PROGETTO: AZIENDA STAZZONE 73



Planimetria del territorio comunale

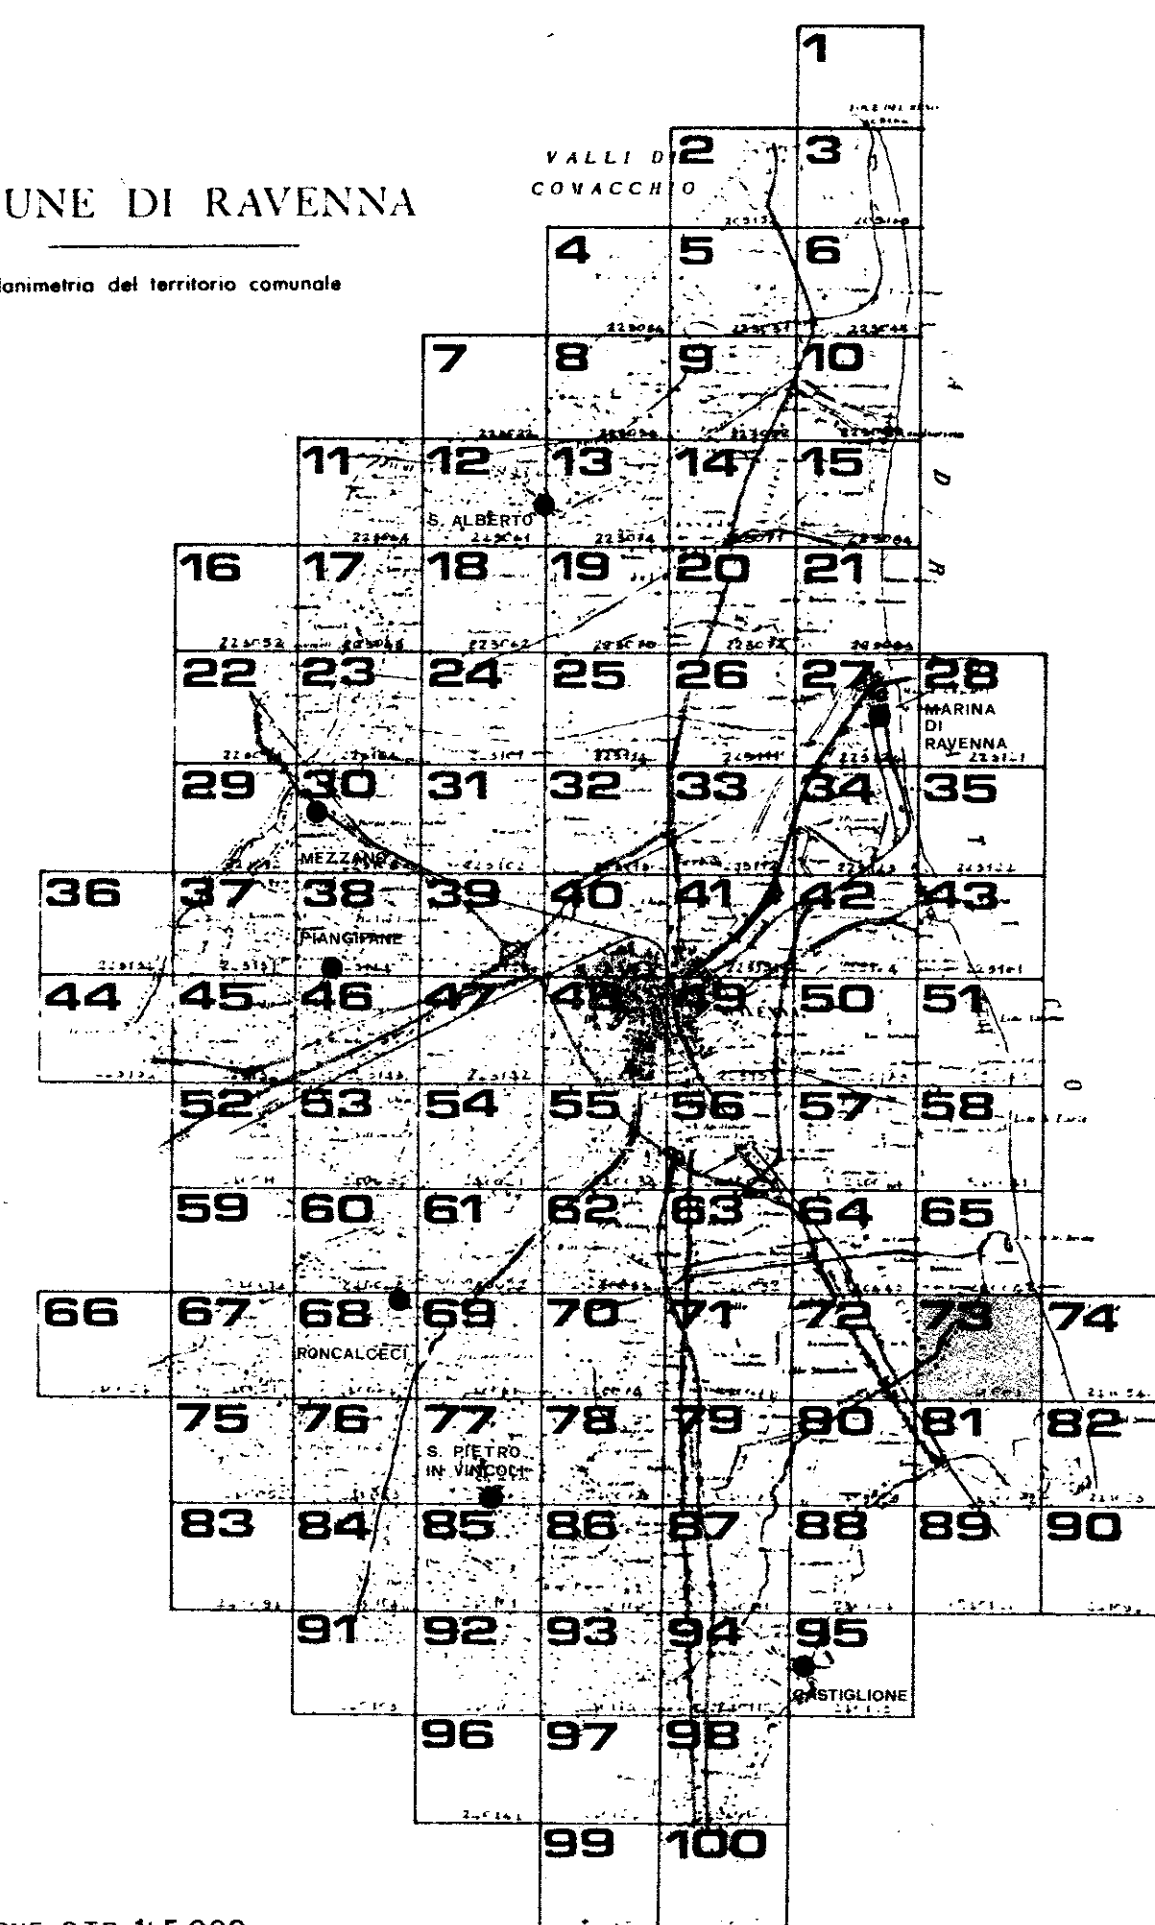

QUADRO D'UNIONE C.T.R. 1: 5.000

RILIEVO DEL: 1978

Carta ufficiale della Regione Emilia-Romagna (L.R. 10 aprile 1975, n. 24)
Tutti i diritti di riproduzione e di elaborazione riservati
La presente carta non può circolare priva del contrassegno
della Regione Emilia-Romagna o dell'Ente compratore

CONTRATTO IN SENSO DELLA LEGGE N. 68 DEL 23-1-1969-NELLA POSTA DELL'IGN ALLA DIFFUSIONE N. 28 DEL 25-2-1982



240081 AZIENDA STAZZONE

73