

prg 83

PIANO REGOLATORE GENERALE

ADOPTATO DELIBERA CONSILIARE N°15830/672 DEL 21/4/83
CONTROREDOTTO DELIBERA CONSILIARE N° DEL
APPROVATO DECRETO REGIONALE N° DEL
PUBBLICATO GAZZETTA UFFICIALE N° DEL

SINDACO	DOTT. GIORDANO	ANGELINI
ASSESSORE ALL' URBANISTICA	CARLO LORENZO	CORELLI
SEGRETARIO GENERALE	DOTT. GIUSEPPE	LAZZANO

ELABORAZIONE UFFICIO DI PIANO:

CONSULENTE GENERALE	PROF. ING. MARCELLO VITTORINI
CONSULENTE OPERATIVO	DOTT. ARCH. LORENZO PEZZELE
RESPONSABILE UFFICIO DI PIANO	DOTT. ARCH. FRANCO STRINGA

COMPONENTI UFFICIO DI PIANO

ARCH. G. AMORUSO, ING. I. CONTI, ARCH. G. DRADI, V. GUIDI
S. LAGHI, F. PRONI, P. ROSSI, P. ZERBINATI, G. ZOFFOLI

COMPONENTI SEZIONE URBANISTICA

ARCH. L. BERTAZZINI, ARCH. S. BIANCHINI, ARCH. C. CASADEI
ARCH. M. MAGNI, ARCH. B. MAZZOTTI, ARCH. A. MUTTI
GEOM. P. STOPPI, L. BALDINI, L. BRUSCHI, V. PANTINI
C. PAPI, F. TONDINI, G. GALASSI, V. TARRONI


SCALA 1:5.000

PROGETTO: LIDO DI CLASSE

74

COMUNE DI RAVENNA

Planimetria del territorio comunale

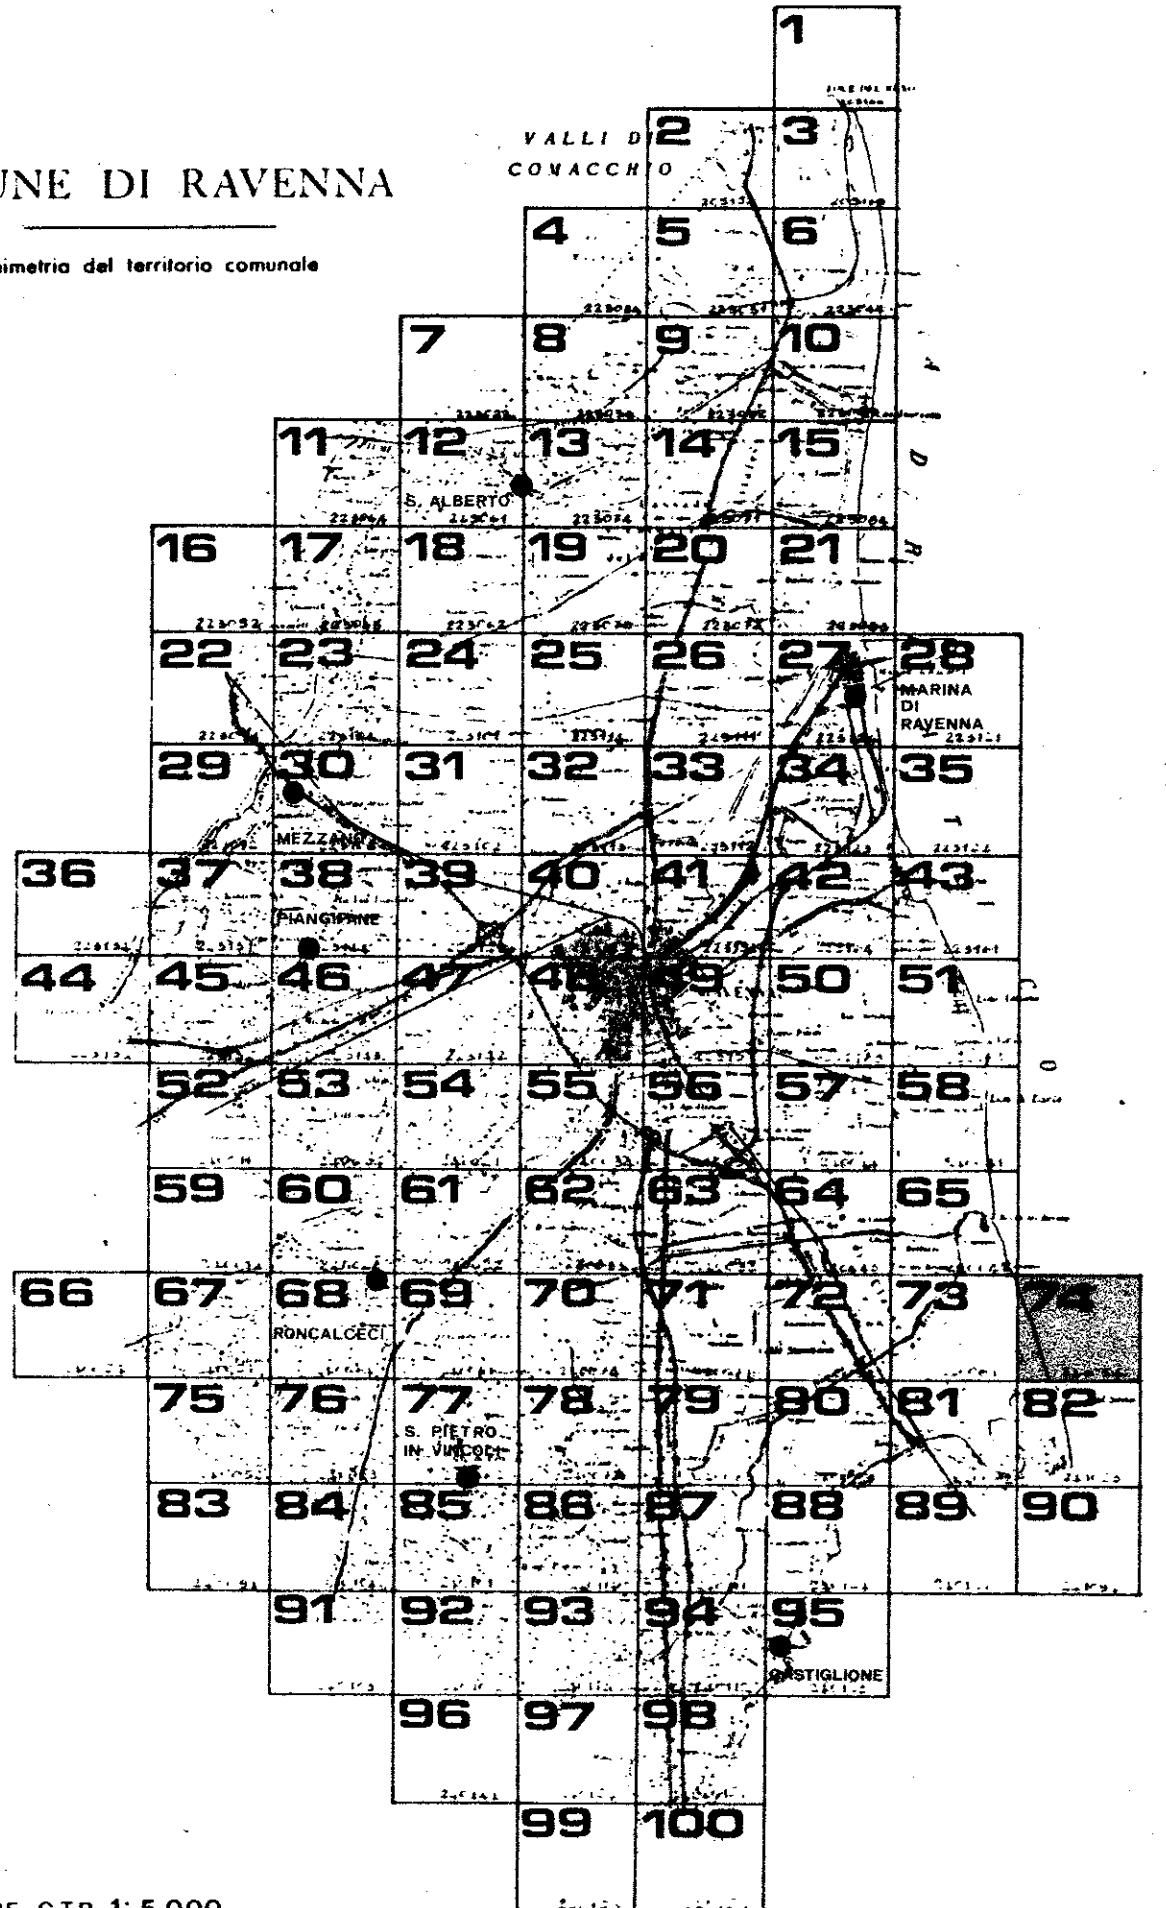

QUADRO D'UNIONE C.T.R. 1:5.000
RILIEVO DEL 1978
Carta ufficiale della Regione Emilia-Romagna (L.R. 10 aprile 1978, n. 24)
Tutti i dati di riferimento, di consultazione e di elaborazione sono
L'elenco delle carte non deve essere considerato
dalla Regione Emilia-Romagna e dell'Ente proprietario
CONTROLLATO AI SENSI DELLA LEGGE N° 30 DEL 28 FEBBRAIO 1963 NELLA CUI ALTA DIFFUSIONE N° 28 DEL 28-2-1963

