

prg 83

PIANO REGOLATORE GENERALE

ADOTTATO: DELIBERA CONSILIARE N° 15630/762 DEL 21/7/83
CONTRORADO: DELIBERA CONSILIARE N° DEL
APPROVATO: DECRETO REGIONALE N° DEL
PUBBLICATO: GAZZETTA UFFICIALE N° DEL

SINDACO
ASSESSORE ALL' URBANISTICA
SEGRETARIO GENERALE

DOTT. GIORDANO ANGELINI
CARLO LORENZO CORELLI
DOTT. GIUSEPPE LAZZANO

ELABORAZIONE UFFICIO DI PIANO:

CONSULENTE GENERALE
CONSULENTE OPERATIVO
RESPONSABILE UFFICIO DI PIANO

PROF. ING. MARCELLO VITTORINI
DOTT. ARCH. LORENZO PEZZELE
DOTT. ARCH. FRANCO STRINGA

COMPONENTI UFFICIO DI PIANO

ARCH. G. AMORUSO, ING. I. CONTI, ARCH. G. DRADI, V. GUIDI
S. LAGHI, F. PRONI, P. ROSSI, P. ZERBINATI, G. ZOFFOLI

COMPONENTI SEZIONE URBANISTICA

ARCH. L. BERTAZZINI, ARCH. S. BIANCHINI, ARCH. CASADEI
ARCH. M. MAGGI, ARCH. S. MAZZOTTI, ARCH. A. MUTTI
GEOM. P. STOPPI, L. BALDINI, L. BRUSCHI, V. PANTINI
C. PAPI, F. TONDI, G. GALASSI, V. TARRONI


SCALA 1:5.000

PROGETTO: CA' DEL BOSCO FORTE

7

COMUNE DI RAVENNA

Planimetria del territorio comunale

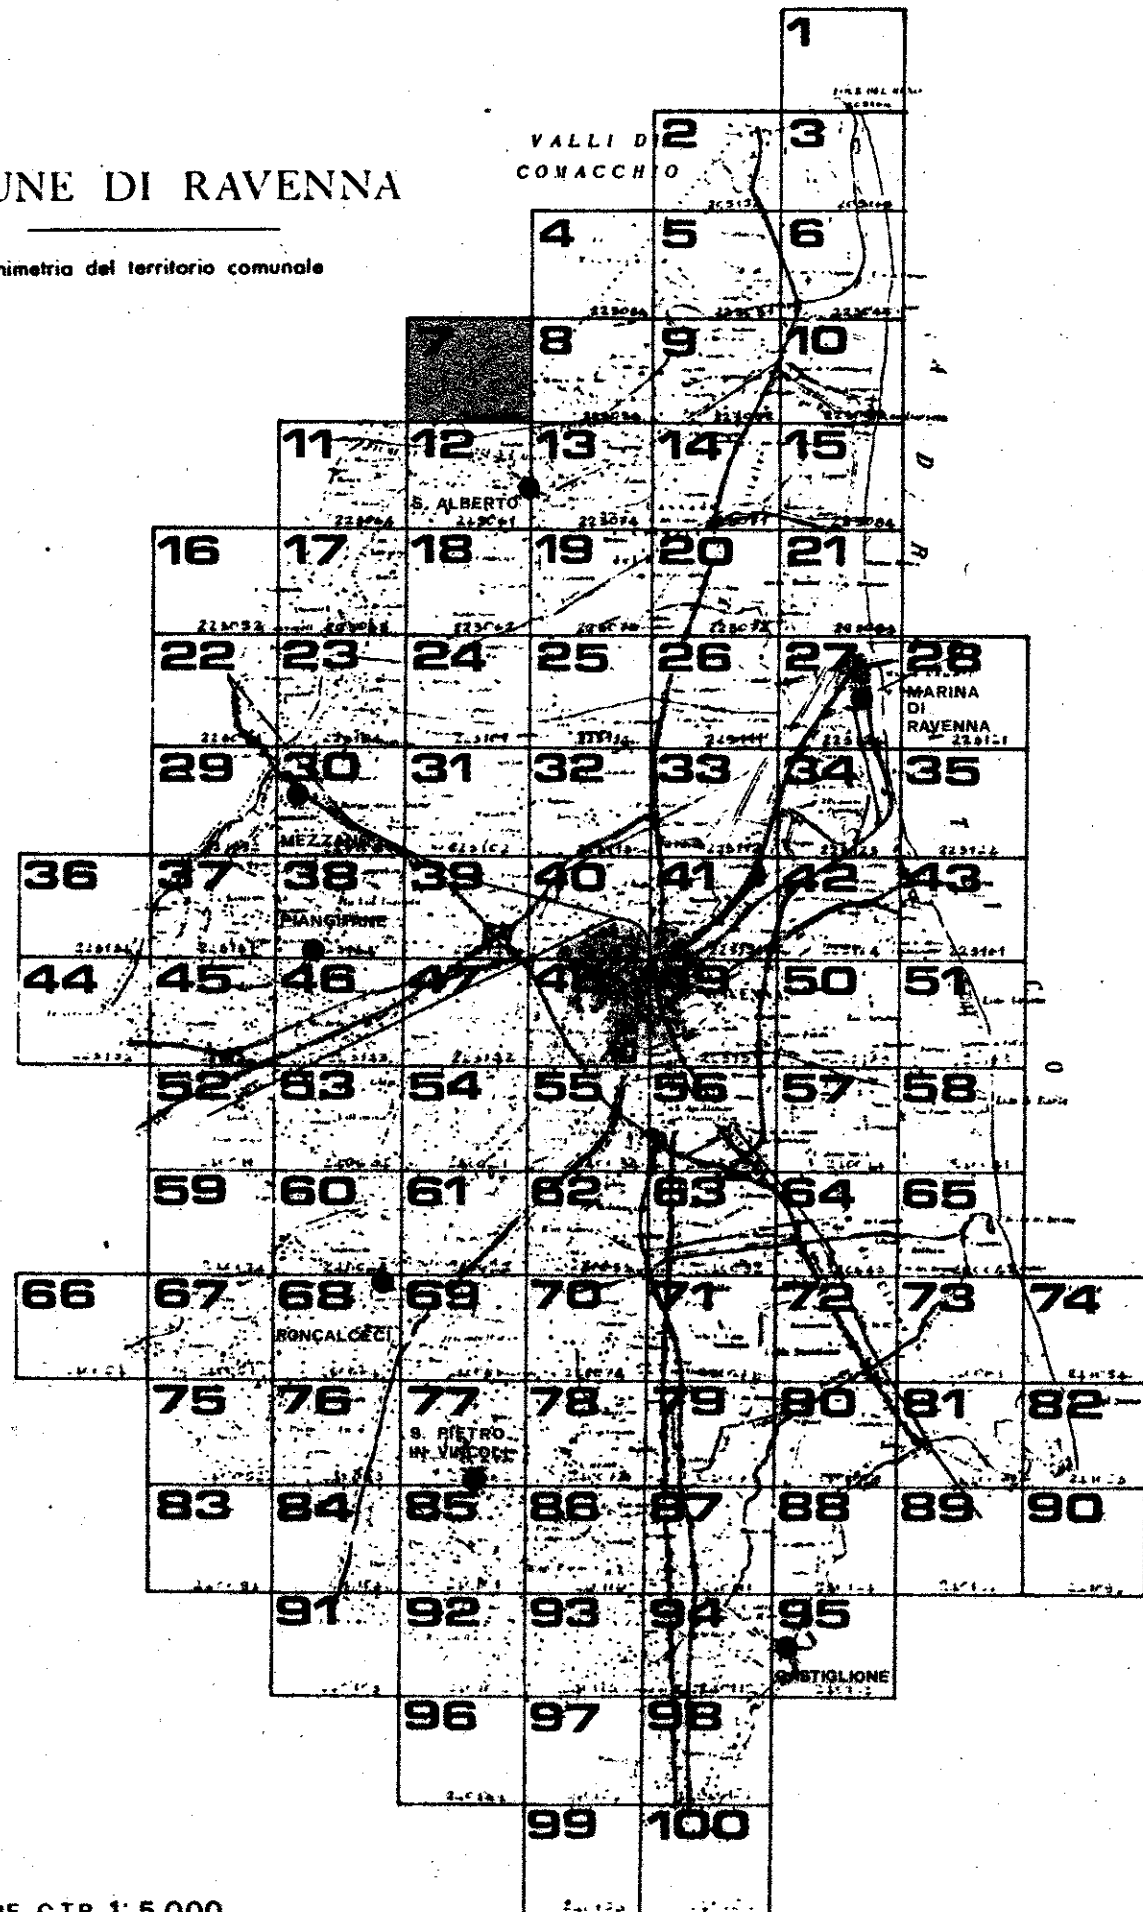

QUADRO D'UNIONE C.T.R. 1:5.000

RILIEVO DEL 1978

Carta ufficiale della Regione Emilia-Romagna, L. 18 marzo 1978, n. 241
Carta di riferimento: L. 18 marzo 1978, n. 241
La Regione Emilia-Romagna ha autorizzato la riproduzione della presente Carta Regionale a fini esclusivamente informativi.
CONTROLLATO IN SENSO DELLA LEGGE N° 48 DEL 2-3-1980 NELLA CITA' DELL'IGN ALLA DIFFUSIONE N° 28 DEL 25-1-1982

