



COMUNE DI RAVENNA

prg 83

PIANO REGOLATORE GENERALE

ADOTTATO: DELIBERA CONSILIARE N° 15830/72 DEL 21/7/73
CONTRORADO: DELIBERA CONSILIARE N° 15831/73 DEL 21/7/73
APPROVATO: DECRETO REGIONALE N° 15831/73 DEL 21/7/73
PUBBLICATO: GAZZETTA UFFICIALE N° 15831/73 DEL 21/7/73

SINDACO: DOTT. GIORDANO ANGELINI
ASSESSORE ALL' URBANISTICA: CARLO LORENZO CORELLI
SEGRETARIO GENERALE: DOTT. GIUSEPPE LAZZANO

ELABORAZIONE UFFICIO DI PIANO:

CONSULENTE GENERALE: PROF. ING. MARCELLO VITTORINI
CONSULENTE OPERATIVO: DOTT. ARCH. LORENZO PEZZELE
RESPONSABILE UFFICIO DI PIANO: DOTT. ARCH. FRANCO STRINGA

COMPONENTI UFFICIO DI PIANO: ARCH. G. AMOROSO, ING. I. CONTI, ARCH. G. DRADI, V. GUIDI, S. LAGHI, F. PRONI, P. ROSSI, P. ZERBINATI, G. ZOFFOLI

COMPONENTI SEZIONE URBANISTICA: ARCH. L. BERTAZZINI, ARCH. S. BIANCHINI, ARCH. C. CASADEI, ARCH. M. MAGNI, ARCH. B. MAZZOTTI, ARCH. A. MUTTI, GEOM. P. STOPPI, L. BALDINI, I. BRUSCHI, V. PANTINI, C. PAPI, F. TONDI, G. GALASSI, V. TARRONI


SCALA 1:5.000

PROGETTO: LIDO DI SAVIO

82

COMUNE DI RAVENNA

Planimetria del territorio comunale

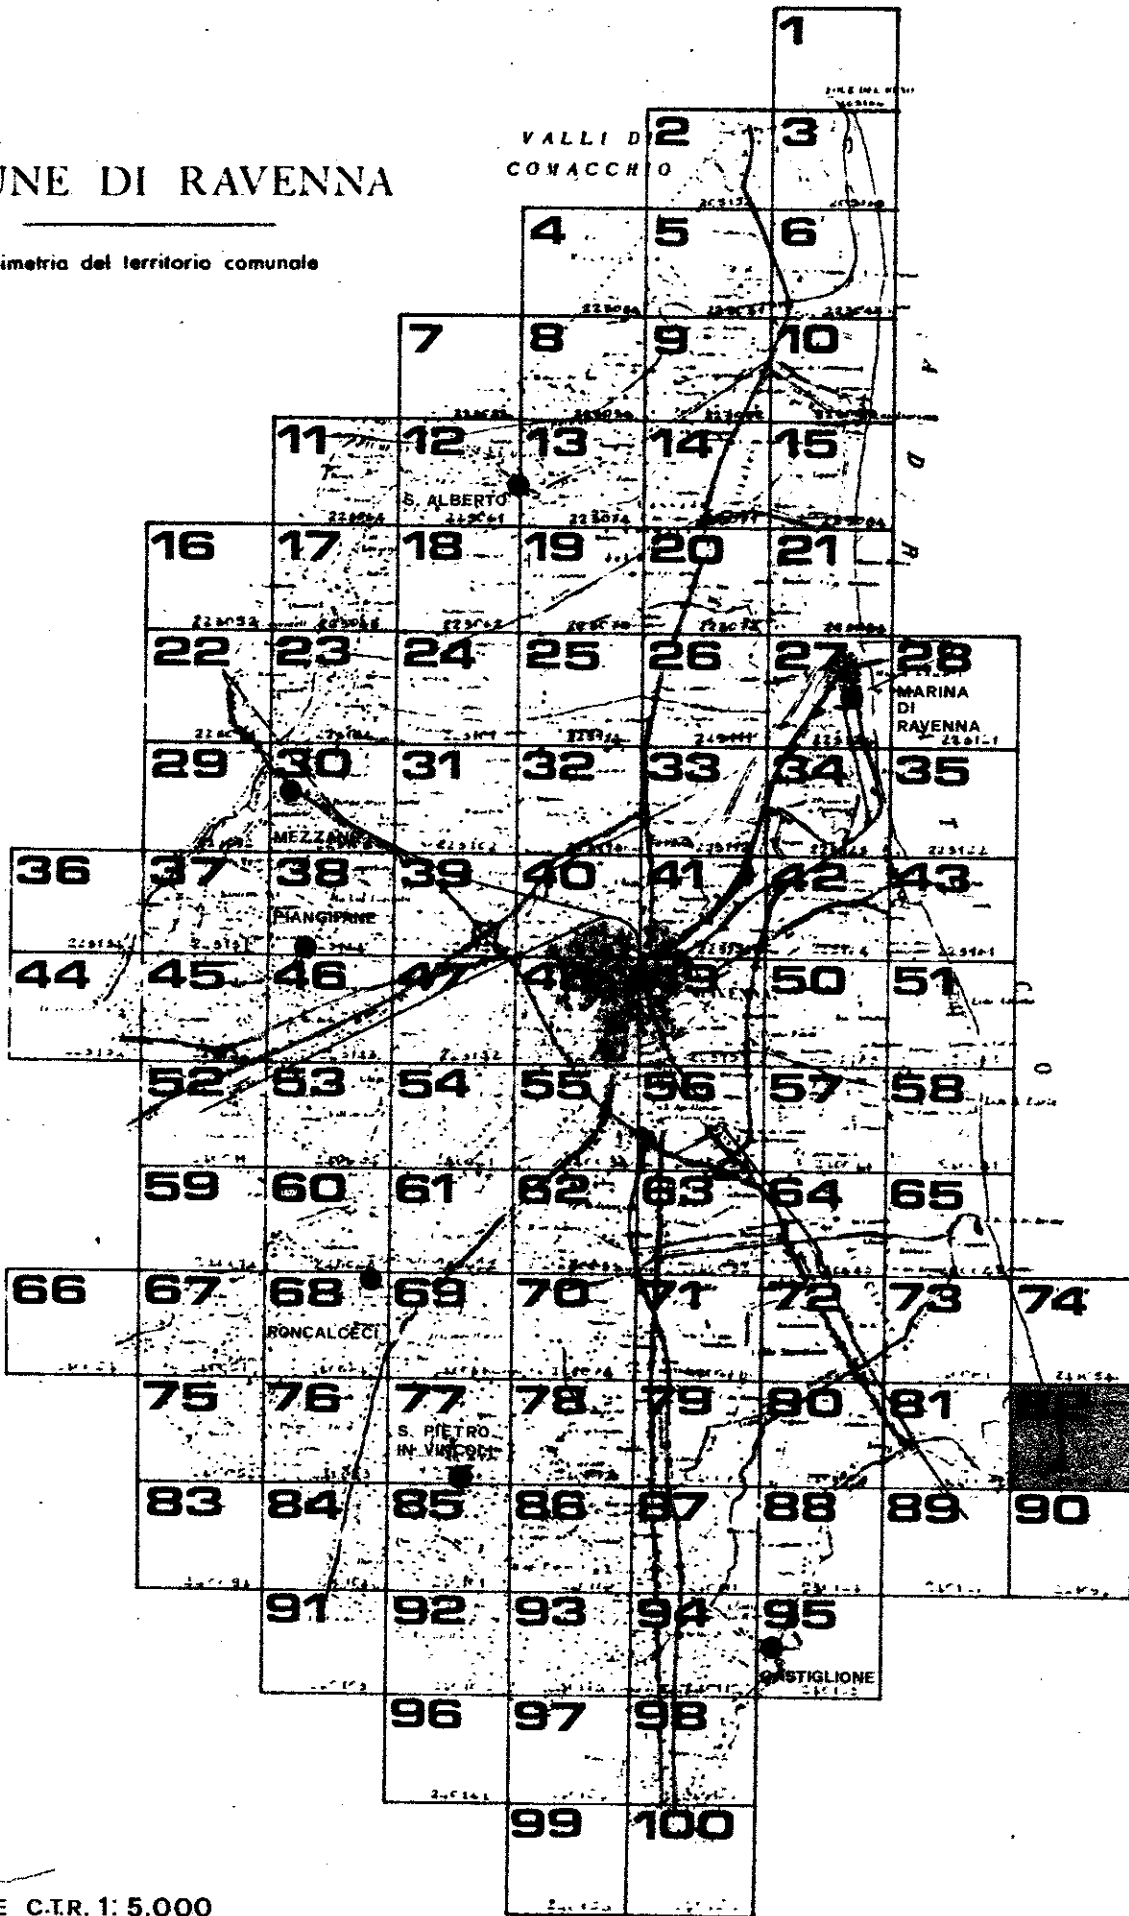

QUADRO D'UNIONE C.T.R. 1:5.000

RILIEVO DEL 1978

Carta d'ufficio della Regione Emilia-Romagna, D.L. 16/07/1978, n. 240
Tutti i dati sono stati verificati e sono corretti
La cartografia è stata elaborata dal Servizio Urbanistico della Regione Emilia-Romagna
CONTROLLATO AI SENSI DELLA LEGGE N° 48 DEL 28/02/1980 NELLA DATA DELL'OGG ALLA DIFFUSIONE N° 128 DEL 28/02/1980



241053 LIDO DI SAVIO

82