

**PIANO REGOLATORE GENERALE**

A D O T T A T O :	DELIBERA CONSILIARE N° 15830/6725	DEL 21/7/83
CON TRO D E D O T T O :	DELIBERA CONSILIARE N°	DEL
A P P R O V A T O :	DECRETO REGIONALE N°	DEL
P U B B L I C A T O :	GAZZETTA UFFICIALE N°	DEL

SINDACO
ASSESSORE ALL' URBANISTICA
SEGRETARIO GENERALE

DOTT. GIORDANO ANGELINI
CARLO LORENZO CORELLI
DOTT. GIUSEPPE LAZZANO

ELABORAZIONE UFFICIO DI PIANO:

CONSULENTE GENERALE	PROF.	ING.	MARCELLO	VITTORINI
CONSULENTE OPERATIVO	DOTT.	ARCH.	LORENZO	PEZZELE
RESPONSABILE UFFICIO DI PIANO	DOTT.	ARCH.	FRANCO	STRINGA


COMPONENTI UFFICIO DI PIANO **ARCH. G. AMORUSO, ING. I. CONTI, ARCH. G. DRADI, V. GUIDI**

COMPONENTI SEZIONE URBANISTICA ARCH. L. BERTAZZINI, ARCH. S. BIANCHINI, ARCH. C. CASADEI

SCALA 1 : 5.000

**PROGETTO: S. PIETRO IN VINCOLI
DUCENTA**

85

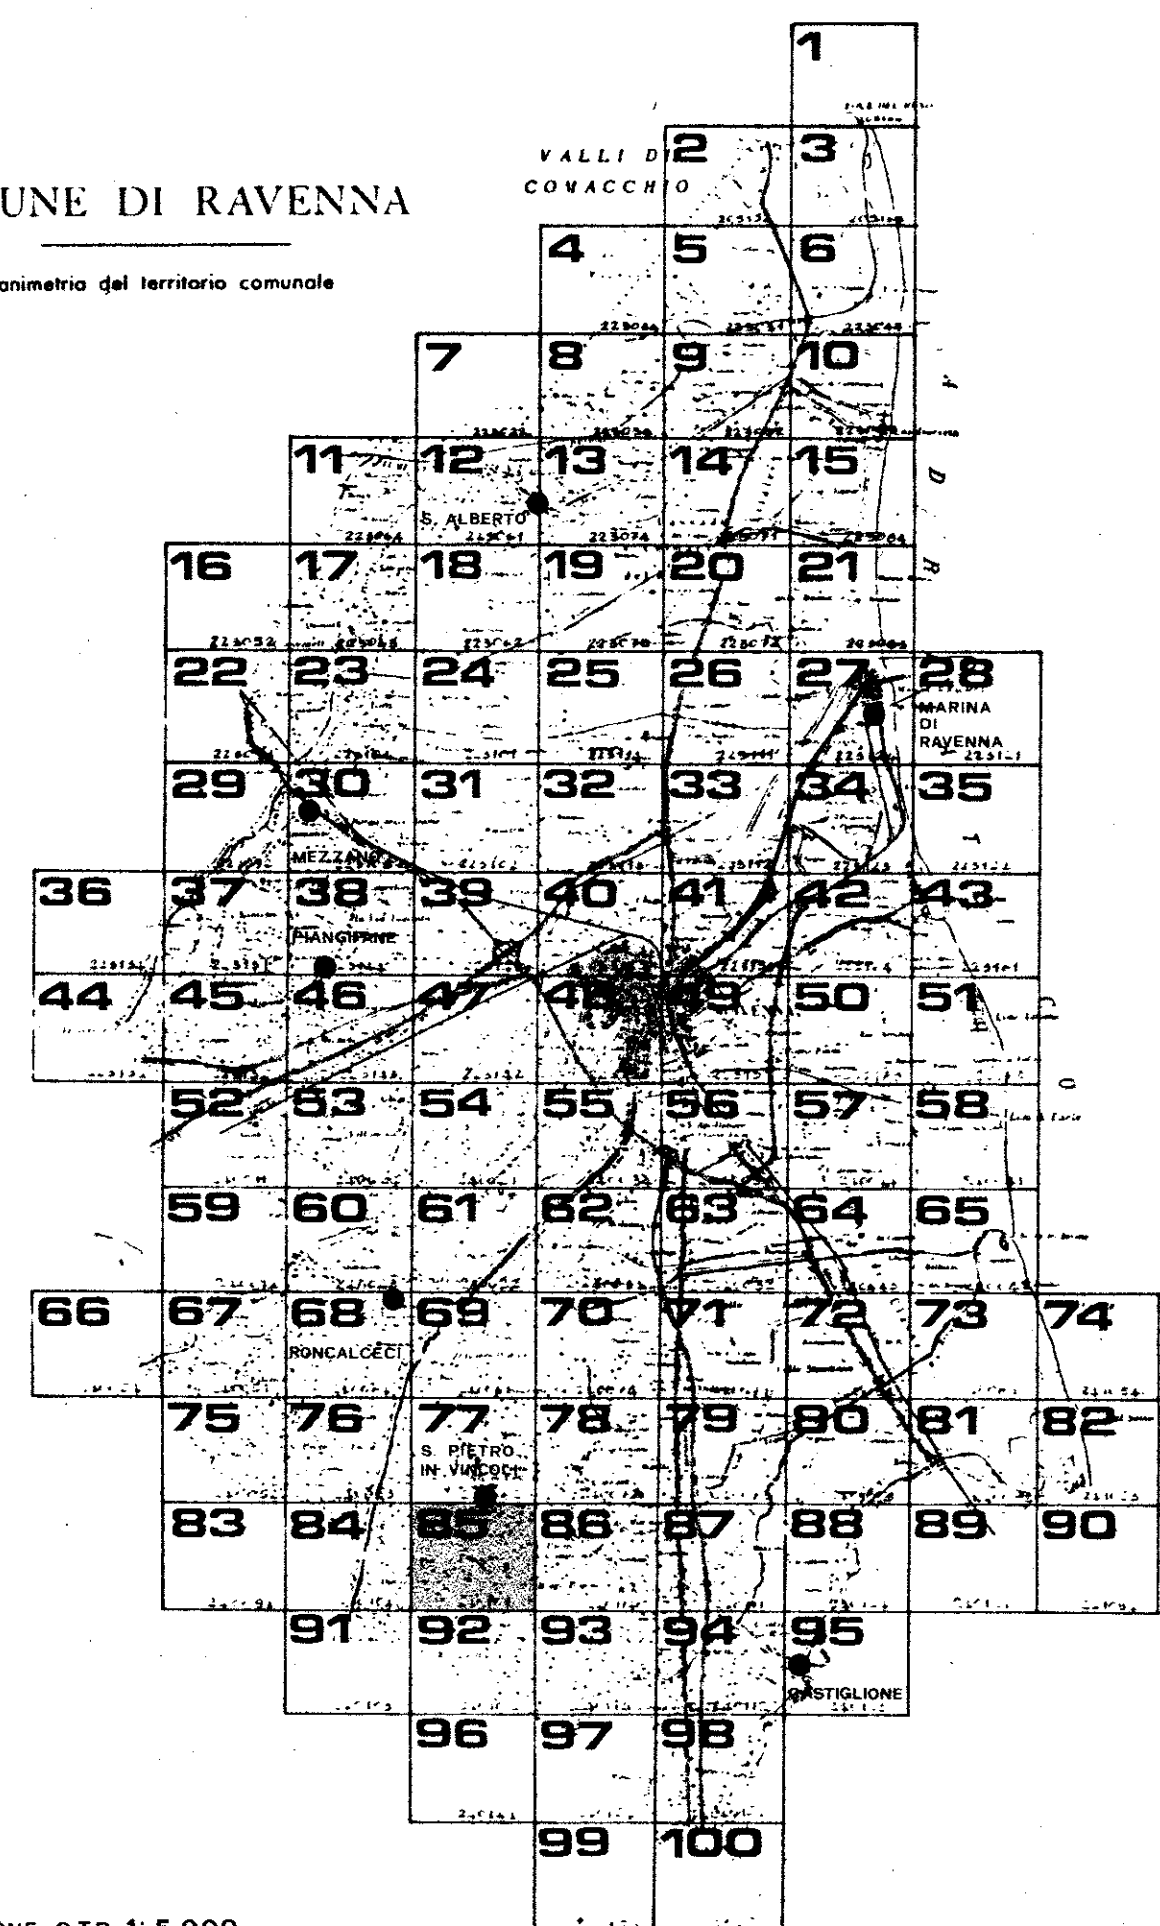

QUADRO D'UNIONE C.T.R. 1: 5.000

RILIEVO DEL: 1978

Carta ufficiale della Regione Emilia-Romagna (L.R. 19 aprile 1975, n. 24)
Tutti i diritti di riproduzione e di ristampazione riservati.
La presente carta non può circolare fuori del contraffegno
della Regione Emilia-Romagna o del Tiro Compro-missario



85