

COMUNE DI RAVENNA

prg 83

PIANO REGOLATORE GENERALE

ADOTTATO DELIBERA CONSILIARE N° 15830/672 DEL 21/7/83
CONTRORADO DELIBERA CONSILIARE N° 15831/672 DEL 21/7/83
APPROVATO DECRETO REGIONALE N° 15832/672 DEL 21/7/83
PUBBLICATO GAZZETTA UFFICIALE N° 15833/672 DEL 21/7/83

SINDACO
ASSESSORE ALL'URBANISTICA
SEGRETARIO GENERALE

DOSS. GIORDANO ANGELINI
CARLO LORENZO CORELLI
DOSS. GIUSEPPE LAZZANO

ELABORAZIONE UFFICIO DI PIANO:

CONSULENTE GENERALE
CONSULENTE OPERATIVO
RESPONSABILE UFFICIO DI PIANO

PROF. ING. MARCELLO VITTORINI
DOSS. ARCH. LORENZO PEZZELE
DOSS. ARCH. FRANCO STRINGA

COMPONENTI UFFICIO DI PIANO

ARCH. G. AMORUSO, ING. I. CONTI, ARCH. G. DRADI, V. GUIDI
S. LAGHI, F. PRONI, P. ROSSI, P. ZERBINATI, G. ZOFFOLI

COMPONENTI SEZIONE URBANISTICA


ARCH. L. BERTAZZINI, ARCH. S. BIANCHINI, ARCH. C. CASADEI
ARCH. M. MAGNI, ARCH. B. MAZZOTTI, ARCH. A. MUTTI
GEOM. P. STOPPI, L. BALDINI, I. BRUSCHI, V. PANTINI
C. PAPI, F. TONDI, G. GALASSI, V. TARRONI

SCALA 1:5.000

PROGETTO: CAMPIANO
S. PIETRO IN CAMPIANO 86

COMUNE DI RAVENNA

Planimetria del territorio comunale

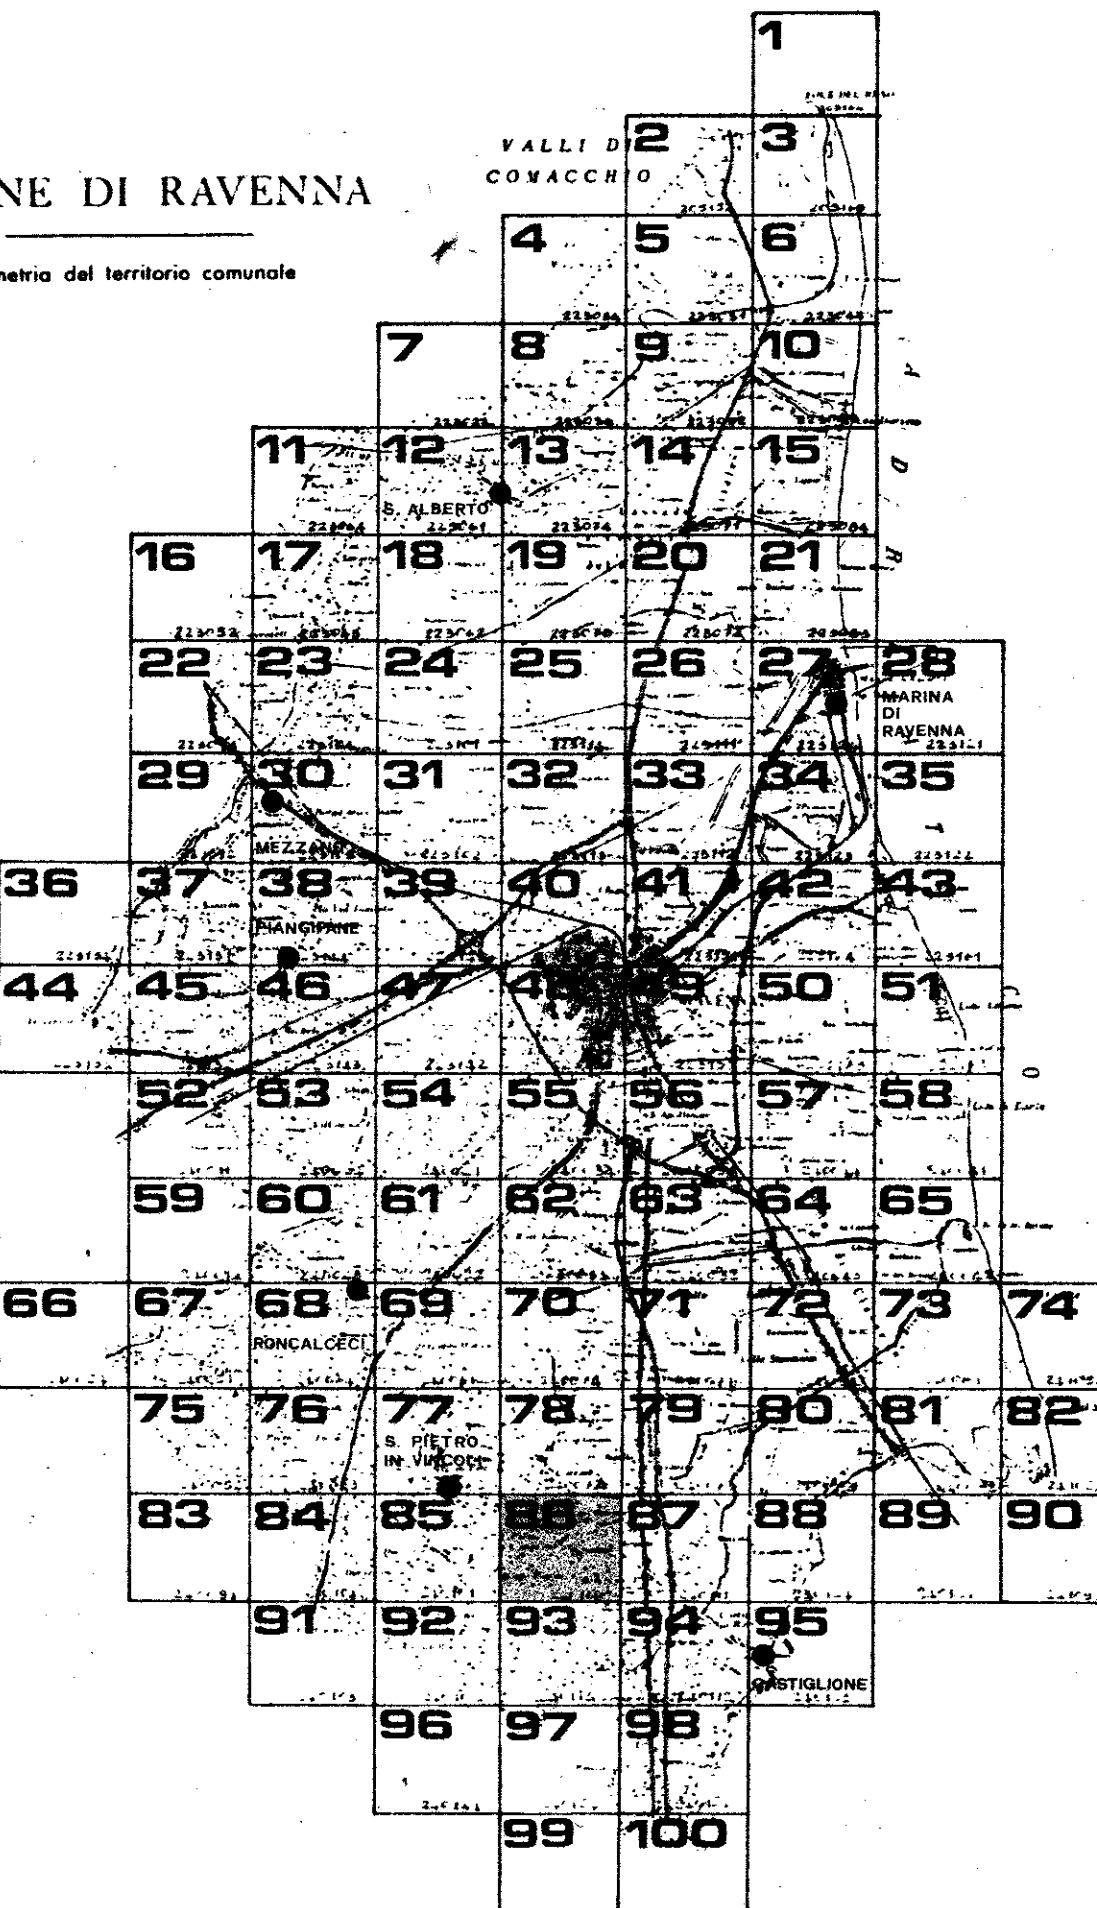

QUADRO D'UNIONE C.T.R. 1:5.000

RILIEVO DEL 1978

Carta ufficiale della Regione Emilia-Romagna (L. 10 aprile 1978, n. 24)
Tutti i diritti sono riservati. È vietata espressamente la ristampa o l'uso non autorizzato senza permesso scritto dalla Regione Emilia-Romagna o dall'ente proprietario.
CONTROLLATO AI SENSI DELLA LEGGE N° 108 DEL 21/1/1968 ALLA DATA DELLA DIFFUSIONE N° 26 DEL 25/1/1982

