



prg 83

PIANO REGOLATORE GENERALE

A D O T T A T O : D E L I B E R A C O N S I L I A R E N ° 15830/672 D E L 21/4/83
C O N T R O D E D O T T O : D E L I B E R A C O N S I L I A R E N ° D E L
A P P R O V A T O : D E C R E T O R E G I O N A L E N ° D E L
P U B B L I C A T O : G A Z Z E T T A U F F I C I A L E N ° D E L

SINDACO	DOTT. GIORDANO	ANGELINI
ASSESSORE ALL' URBANISTICA	CARLO LORENZO	CORELLI
SEGRETARIO GENERALE	DOTT. GIUSEPPE	LAZZANO

ELABORAZIONE UFFICIO DI PIANO:

CONSULENTE GENERALE	PROF.	ING.	MARCELLO	VITTORINI
CONSULENTE OPERATIVO	DOTT.	ARCH.	LORENZO	PEZZELE
RESPONSABILE UFFICIO DI PIANO	DOTT.	ARCH.	FRANCO	STRINGA

COMPONENTI UFFICIO DI PIANO ARCH. G. AMORUSO, ING. I. CONTI, ARCH. G. DRADI, V. GUIDI
S. LAGHI, F. PRONI, P. ROSSI, P. ZERBINATI, G. ZOFFOLI


COMPONENTI SEZIONE URBANISTICA

ARCH. L. BERTAZZINI, ARCH. S. BIANCHINI, ARCH. C. CASADEI
ARCH. M. MAGNI, ARCH. B. MAZZOTTI, ARCH. A. MUTTI
GEOM. P. STOPPI, L. BALDINI, I. BRUSCHI, V. PANTINI
C. PAPI, F. TONDINI, G. GALASSI, V. TARRONI

SCALA 1:5.000

PROGETTO: **PIEVEQUINTA**

96

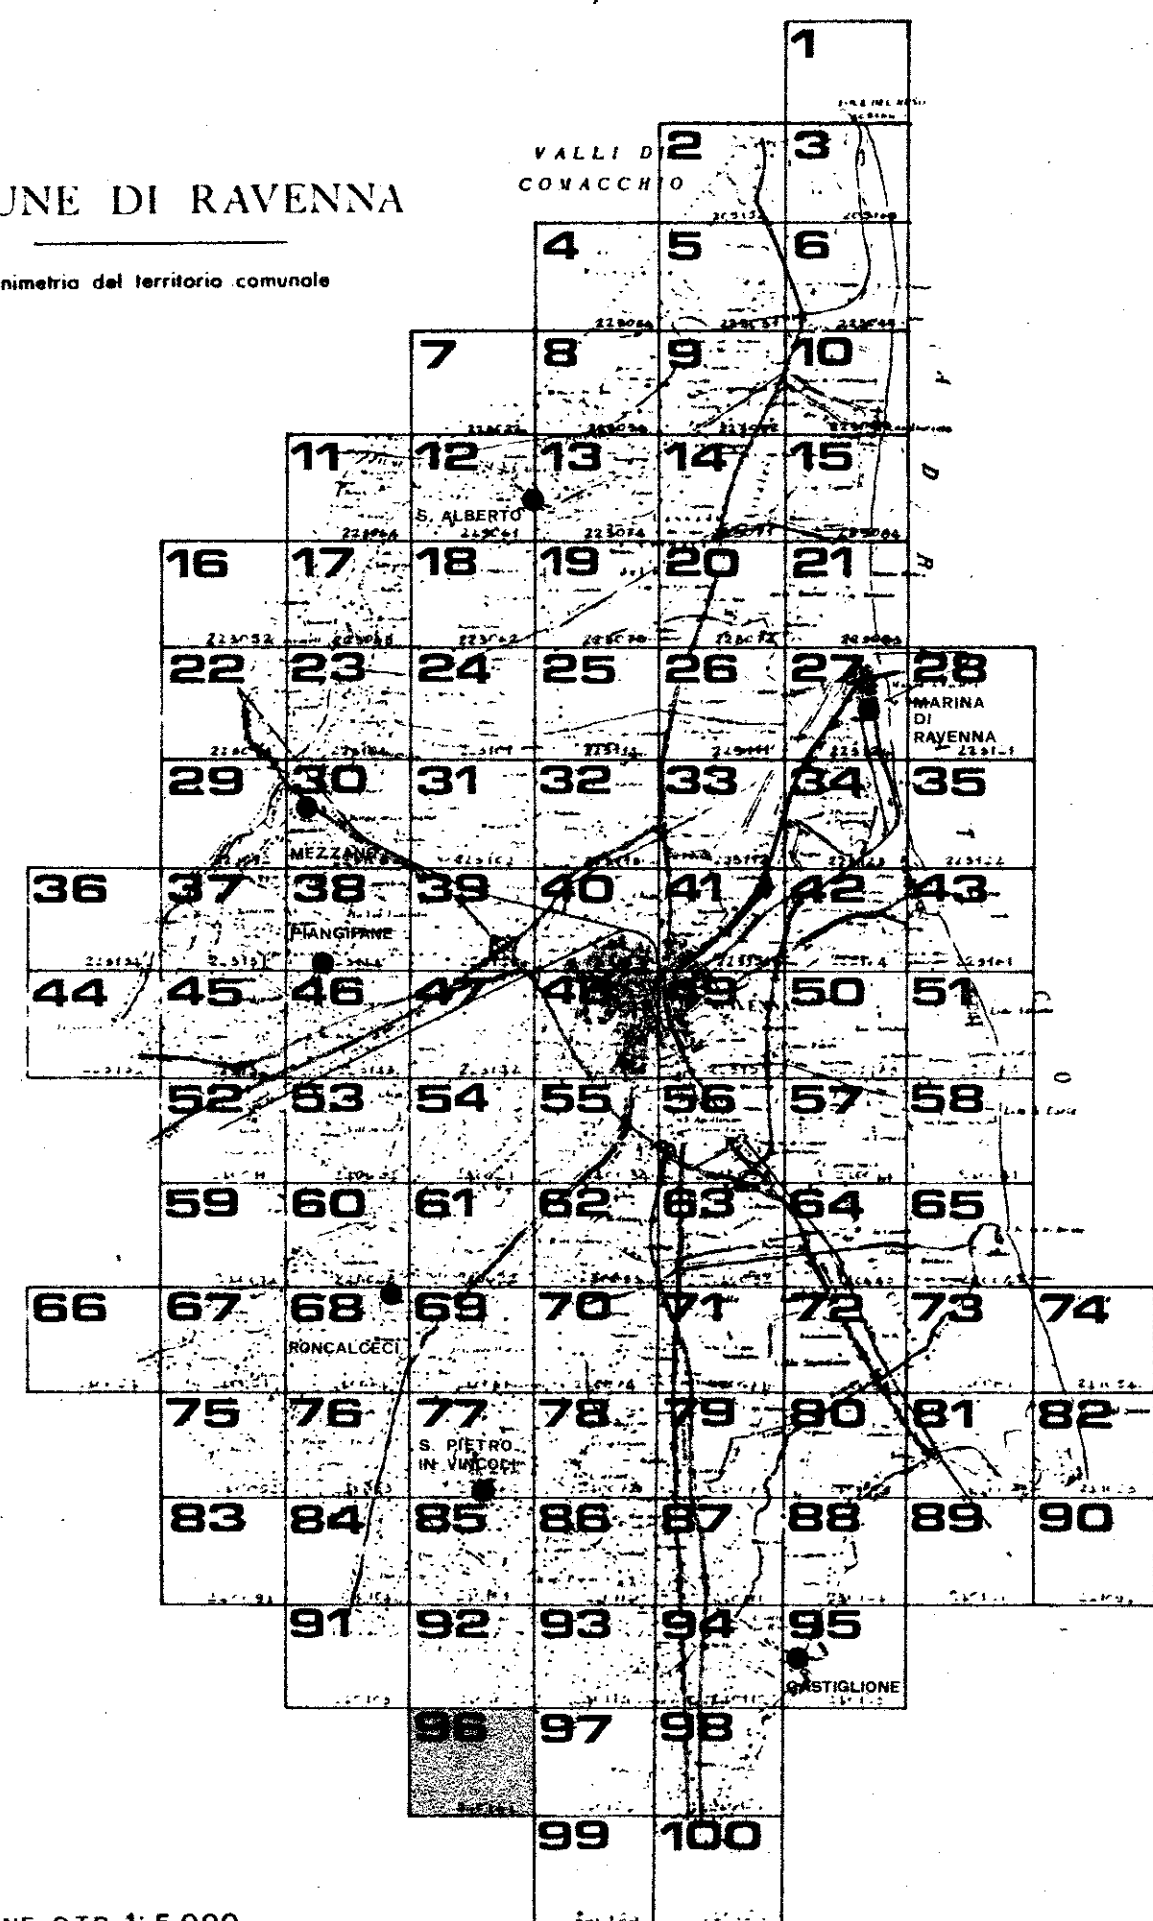

QUADRO D'UNIONE C.T.R. 1: 5.000

RILIEVO DEL: 1978

Carta ufficiale della Regione Emilia-Romagna (L.R. 10 aprile 1975, n. 24)
Tutti i diritti di riproduzione e di ristampa sono riservati.
La presente carta non può circolare priva del contrassegno
della Regione Emilia-Romagna o dell'Ente compratore.

CONTROLLATO AI SENSI DELLA LEGGE N. 68 DEL 22.1.1960 NELLA POSTA DELL'IGN ALLA DIFFUSIONE N. 28 DEL 25-2-1982



240141 PIEVEQUINTA

96