

prg 83

PIANO REGOLATORE GENERALE

A D O T T A T O :	DELIBERA CONSILIARE N°15830/672DEL	21/4/83
CON TRO D E D O T T O :	DELIBERA CONSILIARE N°	DEL
A P P R O V A T O :	D E C R E T O R E G I O N A L E N°	DEL
P U B B L I C A T O :	G A Z Z E T T A U F F I C I A L E N°	DEL

SINDACO
ASSESSORE ALL' URBANISTICA
SEGRETARIO GENERALE

DOTT. GIORDANO ANGELINI
CARLO LORENZO CORELLI
DOTT. GIUSEPPE LAZZANO

ELABORAZIONE UFFICIO DI PIANO:

CONSULENTE GENERALE	PROF.	ING.	MARCELLO	VITTORINI
CONSULENTE OPERATIVO	DOTT.	ARCH.	LORENZO	PEZZELE
RESPONSABILE UFFICIO DI PIANO	DOTT.	ARCH.	FRANCO	STRINGA

COMPONENTI UFFICIO DI PIANO ARCH. G. AMORUSO, ING. I. CONTI, ARCH. G. DRADI, V. GUIDI
S. LAGHI, F. PRONI, P. ROSSI, P. ZERBINATI, G. ZOFFOLI

COMPONENTI SEZIONE URBANISTICA

ARCH. L. BERTAZZINI, ARCH. S. BIANCHINI, ARCH. C. CASADEI
 ARCH. M. MAGNI, ARCH. B. MAZZOTTI, ARCH. A. MUTTI
 GEOM. P. STOPPI, L. BALDINI, I. BRUSCHI, V. PANTINI
 C. PAPI, F. TONDINI, G. GALASSI, V. TARRONI


SCALA 1:5.000

PROGETTO: LA CASERMA

97

COMUNE DI RAVENNA

Planimetria del territorio comunale

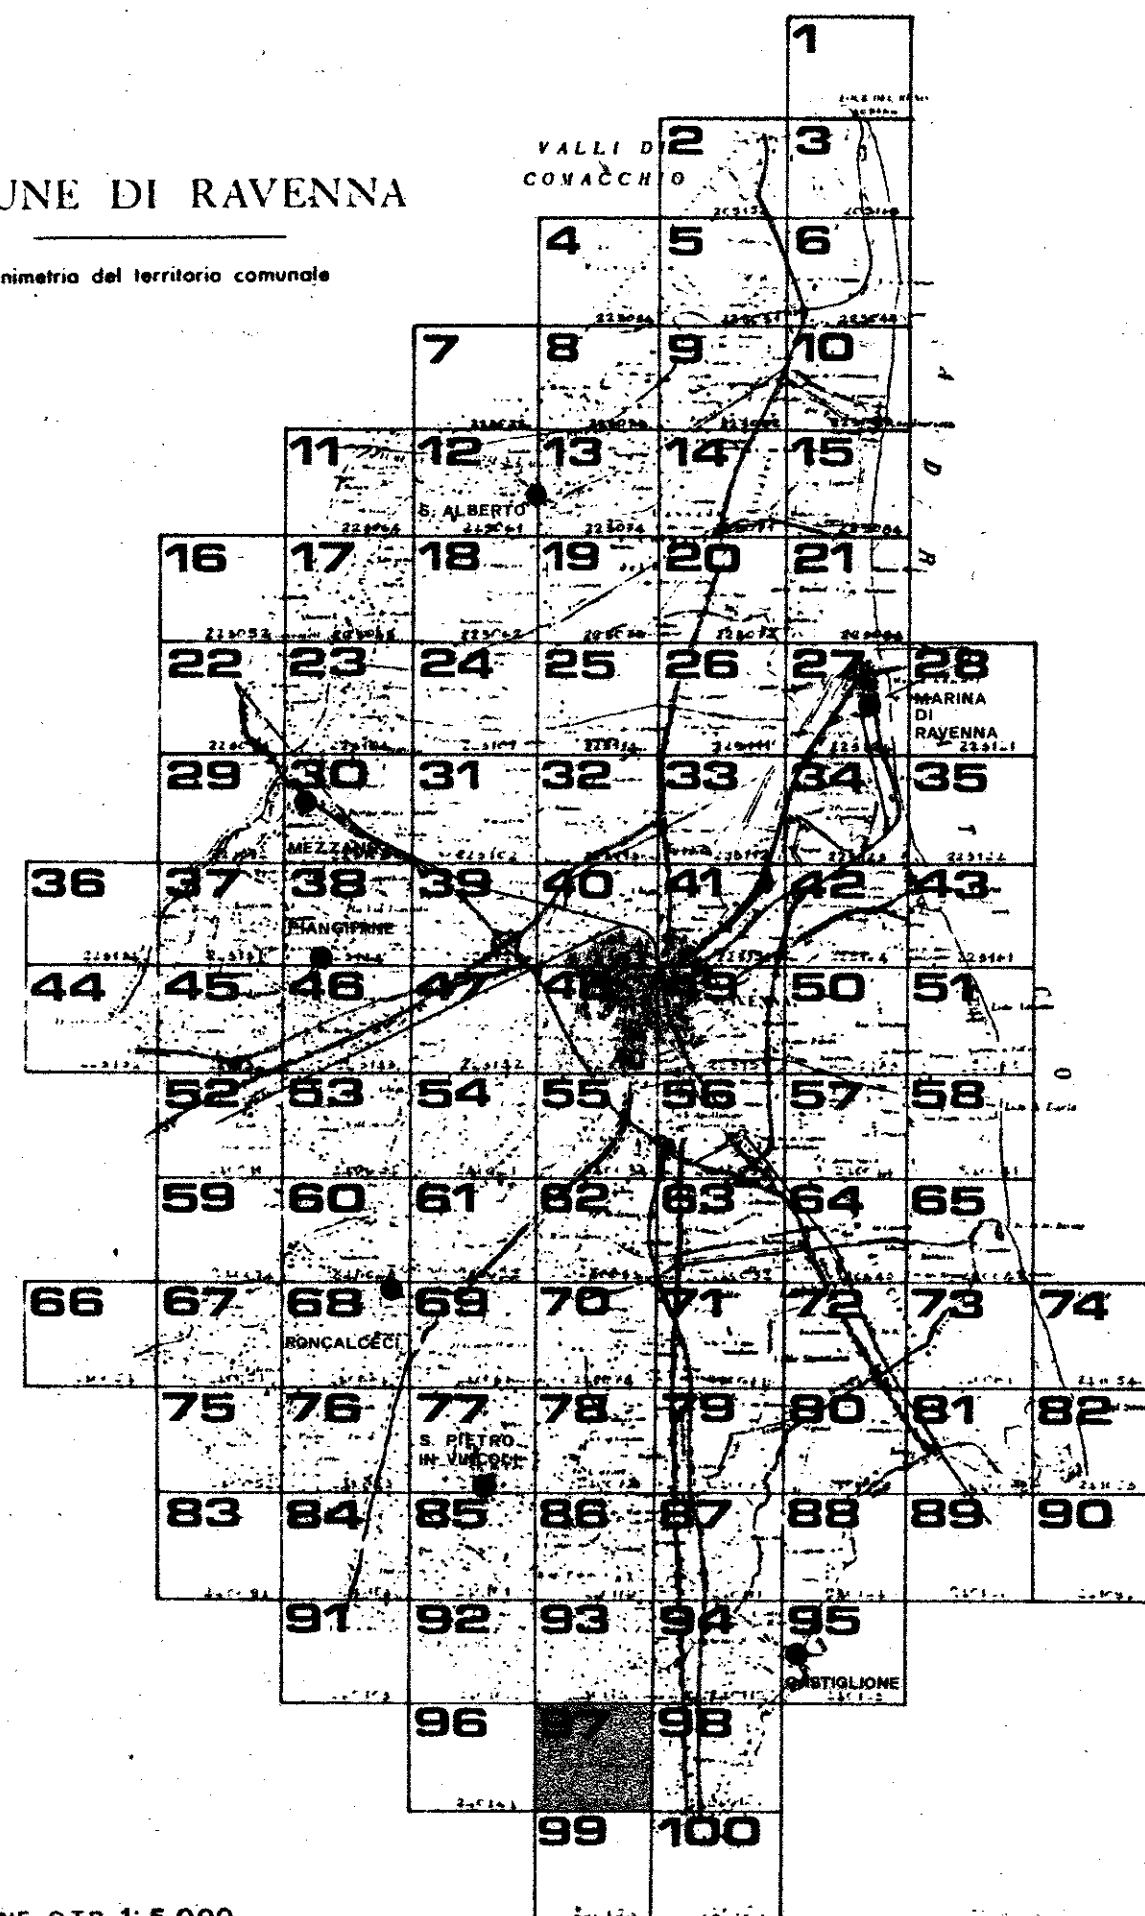

QUADRO D'UNIONE C.T.R. 1: 5.000

RILIEVO DEL: 1978

Carta ufficiale della Regione Emilia-Romagna (L.R. 18 aprile 1976, n. 24)
Tutti i diritti di riproduzione e di ristampa sono riservati.
La presente carta non può circolare prima del contrassegno
della Regione Emilia-Romagna o dell'Ente autorizzatorio.

CONTROLLATO AI SENSI DELLA LEGGE N° 68 DEL 23 AGOSTO 1960 SULLA OSTA DELL'UOMO ALLA DIFFUSIONE N° 28 DEL 28-2-1980

