



COMUNE DI RAVENNA

prg 83

PIANO REGOLATORE GENERALE

A D O T T A T O DELIBERA CONSILIARE N° 15830/672 DEL 21/4/83
CONTROROTATO DELIBERA CONSILIARE N° 15830/672 DEL 21/4/83
A P P R O V A T O D E C R E T O REGIONALE N° 15830/672 DEL 21/4/83
P U B B L I C A T O G A Z Z E T T A U F F I C I A L E N° 15830/672 DEL 21/4/83

SINDACO
ASSESSORE ALL' URBANISTICA
SEGRETARIO GENERALE

DOCT. GIORDANO ANGELINI
CARLO LORENZO CORELLI
DOCT. GIUSEPPE LAZZANO

ELABORAZIONE UFFICIO DI PIANO:

CONSULENTE GENERALE
CONSULENTE OPERATIVO
RESPONSABILE UFFICIO DI PIANO

PROF. ING. MARCELLO VITTORINI
DOCT. ARCH. LORENZO PEZZELE
DOCT. ARCH. FRANCO STRINGA

COMPONENTI UFFICIO DI PIANO

ARCH. G. AMORISO, ING. I. CONTI, ARCH. G. DRADI, V. GUIDI
S. LAGHI, F. PRONI, P. ROSSI, P. ZERBINATI, G. ZOFFOLI

COMPONENTI SEZIONE URBANISTICA


ARCH. L. BERTAZZINI, ARCH. S. BIANCHINI, ARCH. C. CASADEI
ARCH. M. MAGNI, ARCH. B. MAZZOTTI, ARCH. A. MUTTI
GEOM. P. STOPPI, L. BALDINI, I. BRUSCHI, V. PANTINI
C. PAPI, F. TONDINI, G. GALASSI, V. TARRONI

COORDINATORE DEL GRUPPO DI LAVORO
CENTRO STORICO DOCT. ARCH. LORIS BERTAZZINI

SCALA 1:1000

PROGETTO: CENTRO STORICO

c.s. 3

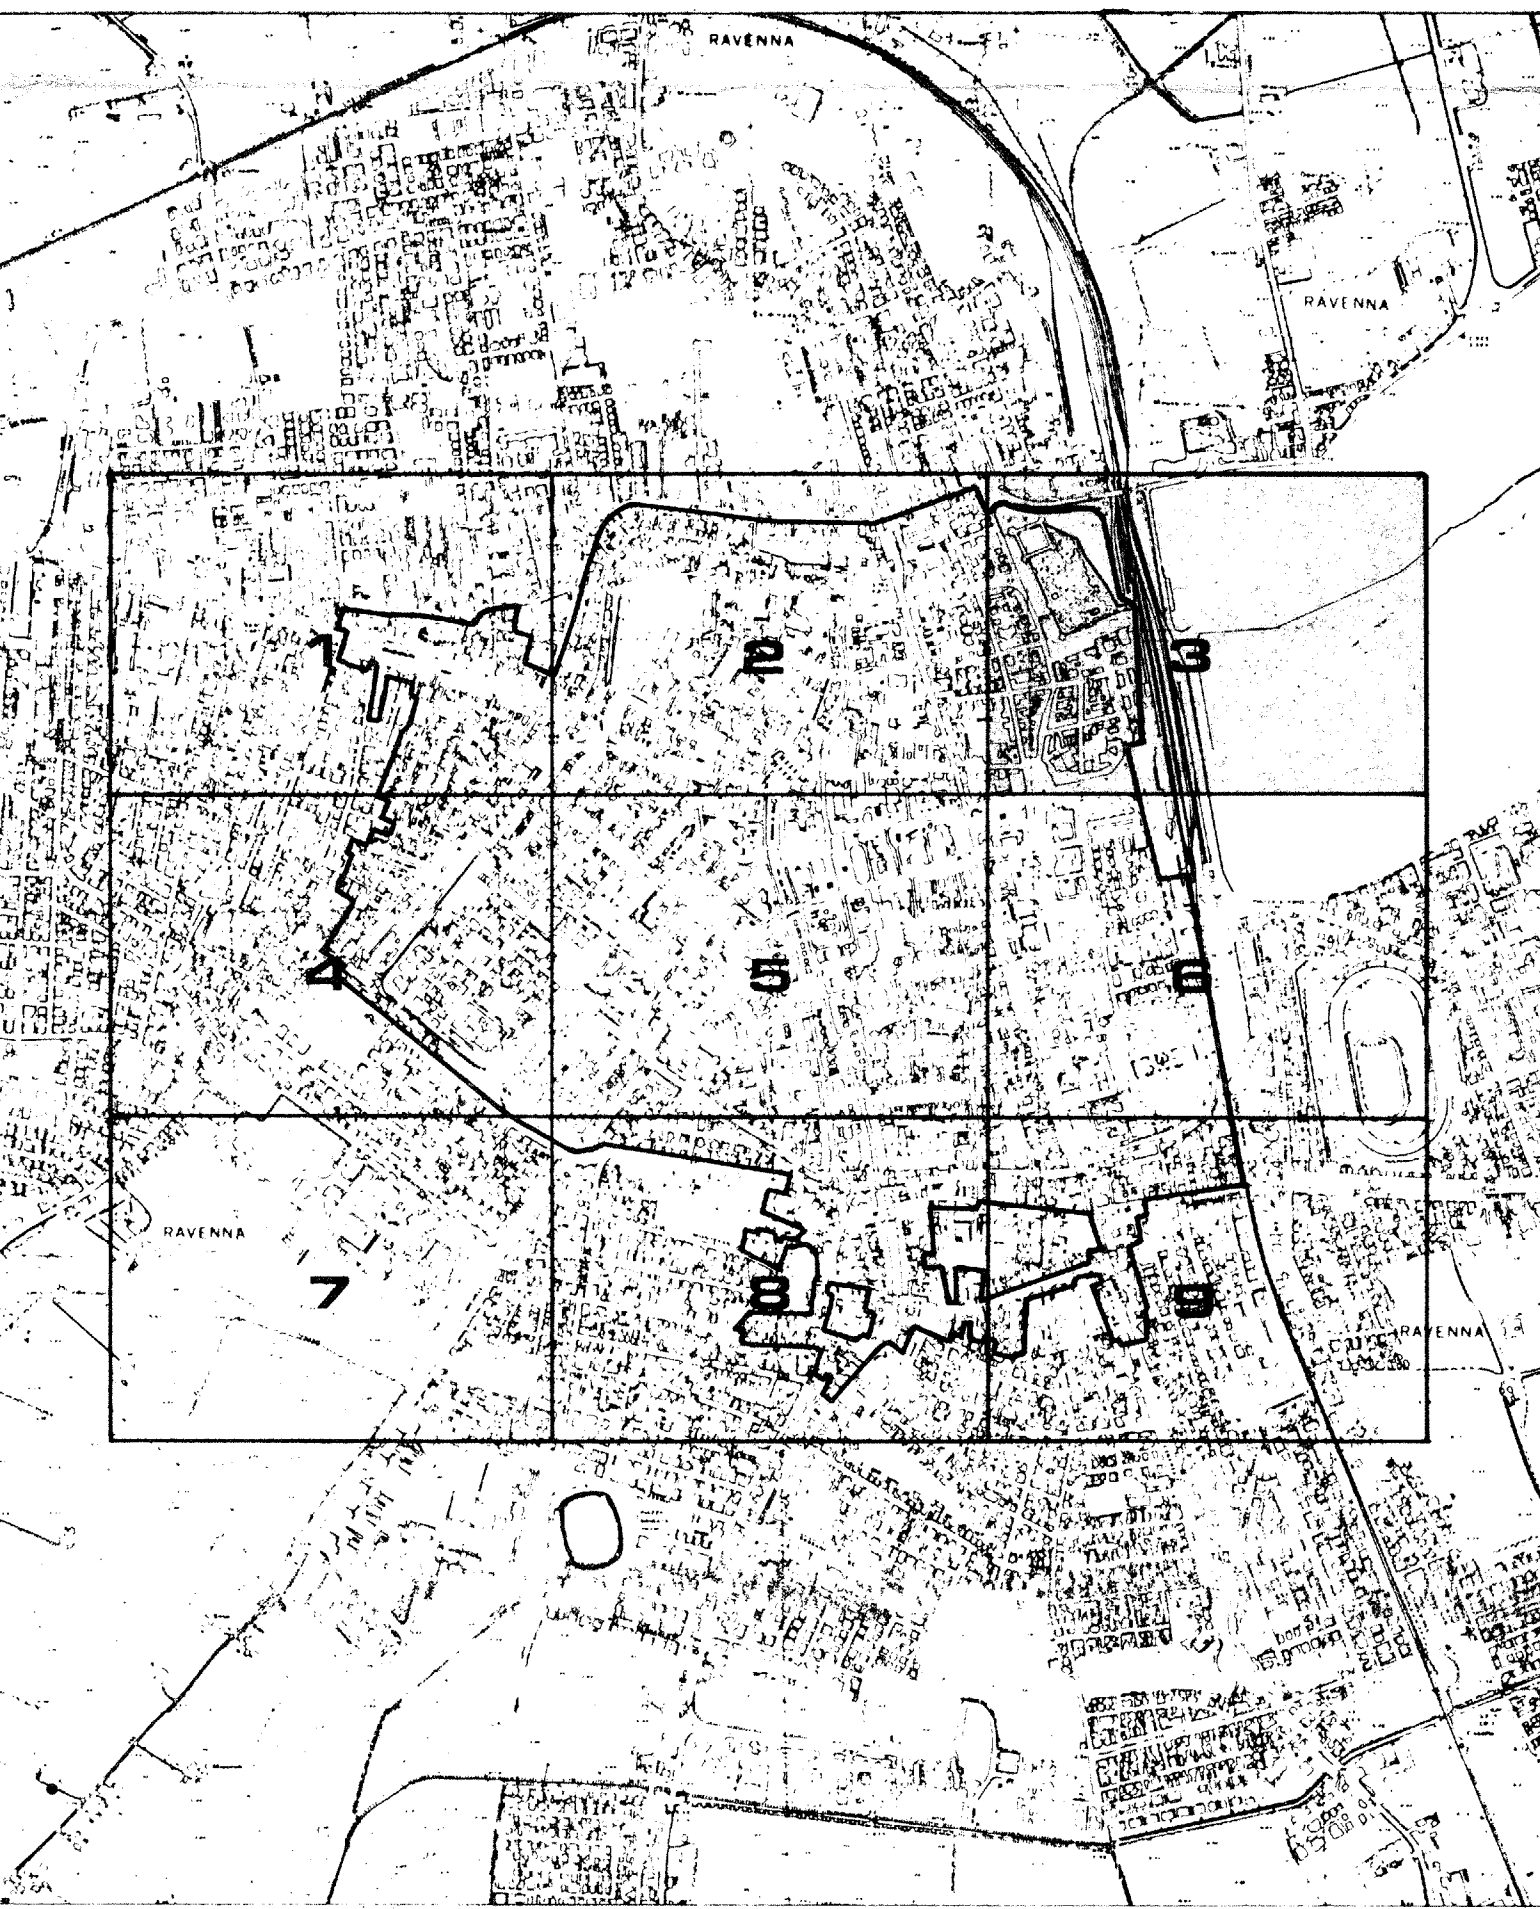

RILIEVO DEL 1979

Carta ufficiale della Regione Emilia-Romagna (L. 11.8.1979 n. 10)
L'uso, anche se ristretto, è riservato alla riproduzione integrale
La presente carta non può essere usata per scopi diversi da quelli per i quali è stata elaborata
Tutti i diritti sono riservati. È vietata espressamente la ristampa o l'uso non autorizzato senza permesso scritto dalla Regione Emilia-Romagna o dall'Ente proprietario

