



COMUNE DI RAVENNA

prg 83

PIANO REGOLATORE GENERALE

ADOPTATO DELIBERA CONSILIARE N° 15830/672 DEL 21/4/83
CONTRORODOTTO DELIBERA CONSILIARE N°
APPROVATO DECRETO REGIONALE N°
PUBBLICATO GAZZETTA UFFICIALE N°
DEL

SINDACO
ASSESSORE ALL'URBANISTICA
SEGRETARIO GENERALE

DOSS. GIORDANO ANGELINI
CARLO LORENZO CORELLI
DOSS. GIUSEPPE LAZZANO

ELABORAZIONE UFFICIO DI PIANO:

CONSULENTE GENERALE
CONSULENTE OPERATIVO
RESPONSABILE UFFICIO DI PIANO

PROF. ING. MARCELLO VITTORINI
DOSS. ARCH. LORENZO PEZZELE
DOSS. ARCH. FRANCO STRINGA

COMPONENTI UFFICIO DI PIANO

ARCH. G. AMORUSO, ING. I. CONTI, ARCH. G. DRADI, V. GUIDI
S. LAGHI, F. PRONI, P. ROSSI, P. ZERBINATI, G. ZOFFOLI

COMPONENTI SEZIONE URBANISTICA


ARCH. L. BERTAZZINI, ARCH. S. BIANCHINI, ARCH. C. CASADEI
ARCH. M. MAGNI, ARCH. B. MAZZOTTI, ARCH. A. MUTTI
GEOM. P. STOPPI, L. BALDINI, I. BRUSCHI, V. PANTINI
C. PAPI, F. TONDI, G. GALASSI, V. TARRONI

COORDINATORE DEL GRUPPO DI LAVORO
CENTRO STORICO - DOSS. ARCH. LORIS BERTAZZINI

SCALA 1:1000

PROGETTO: CENTRO STORICO

c.s. 5

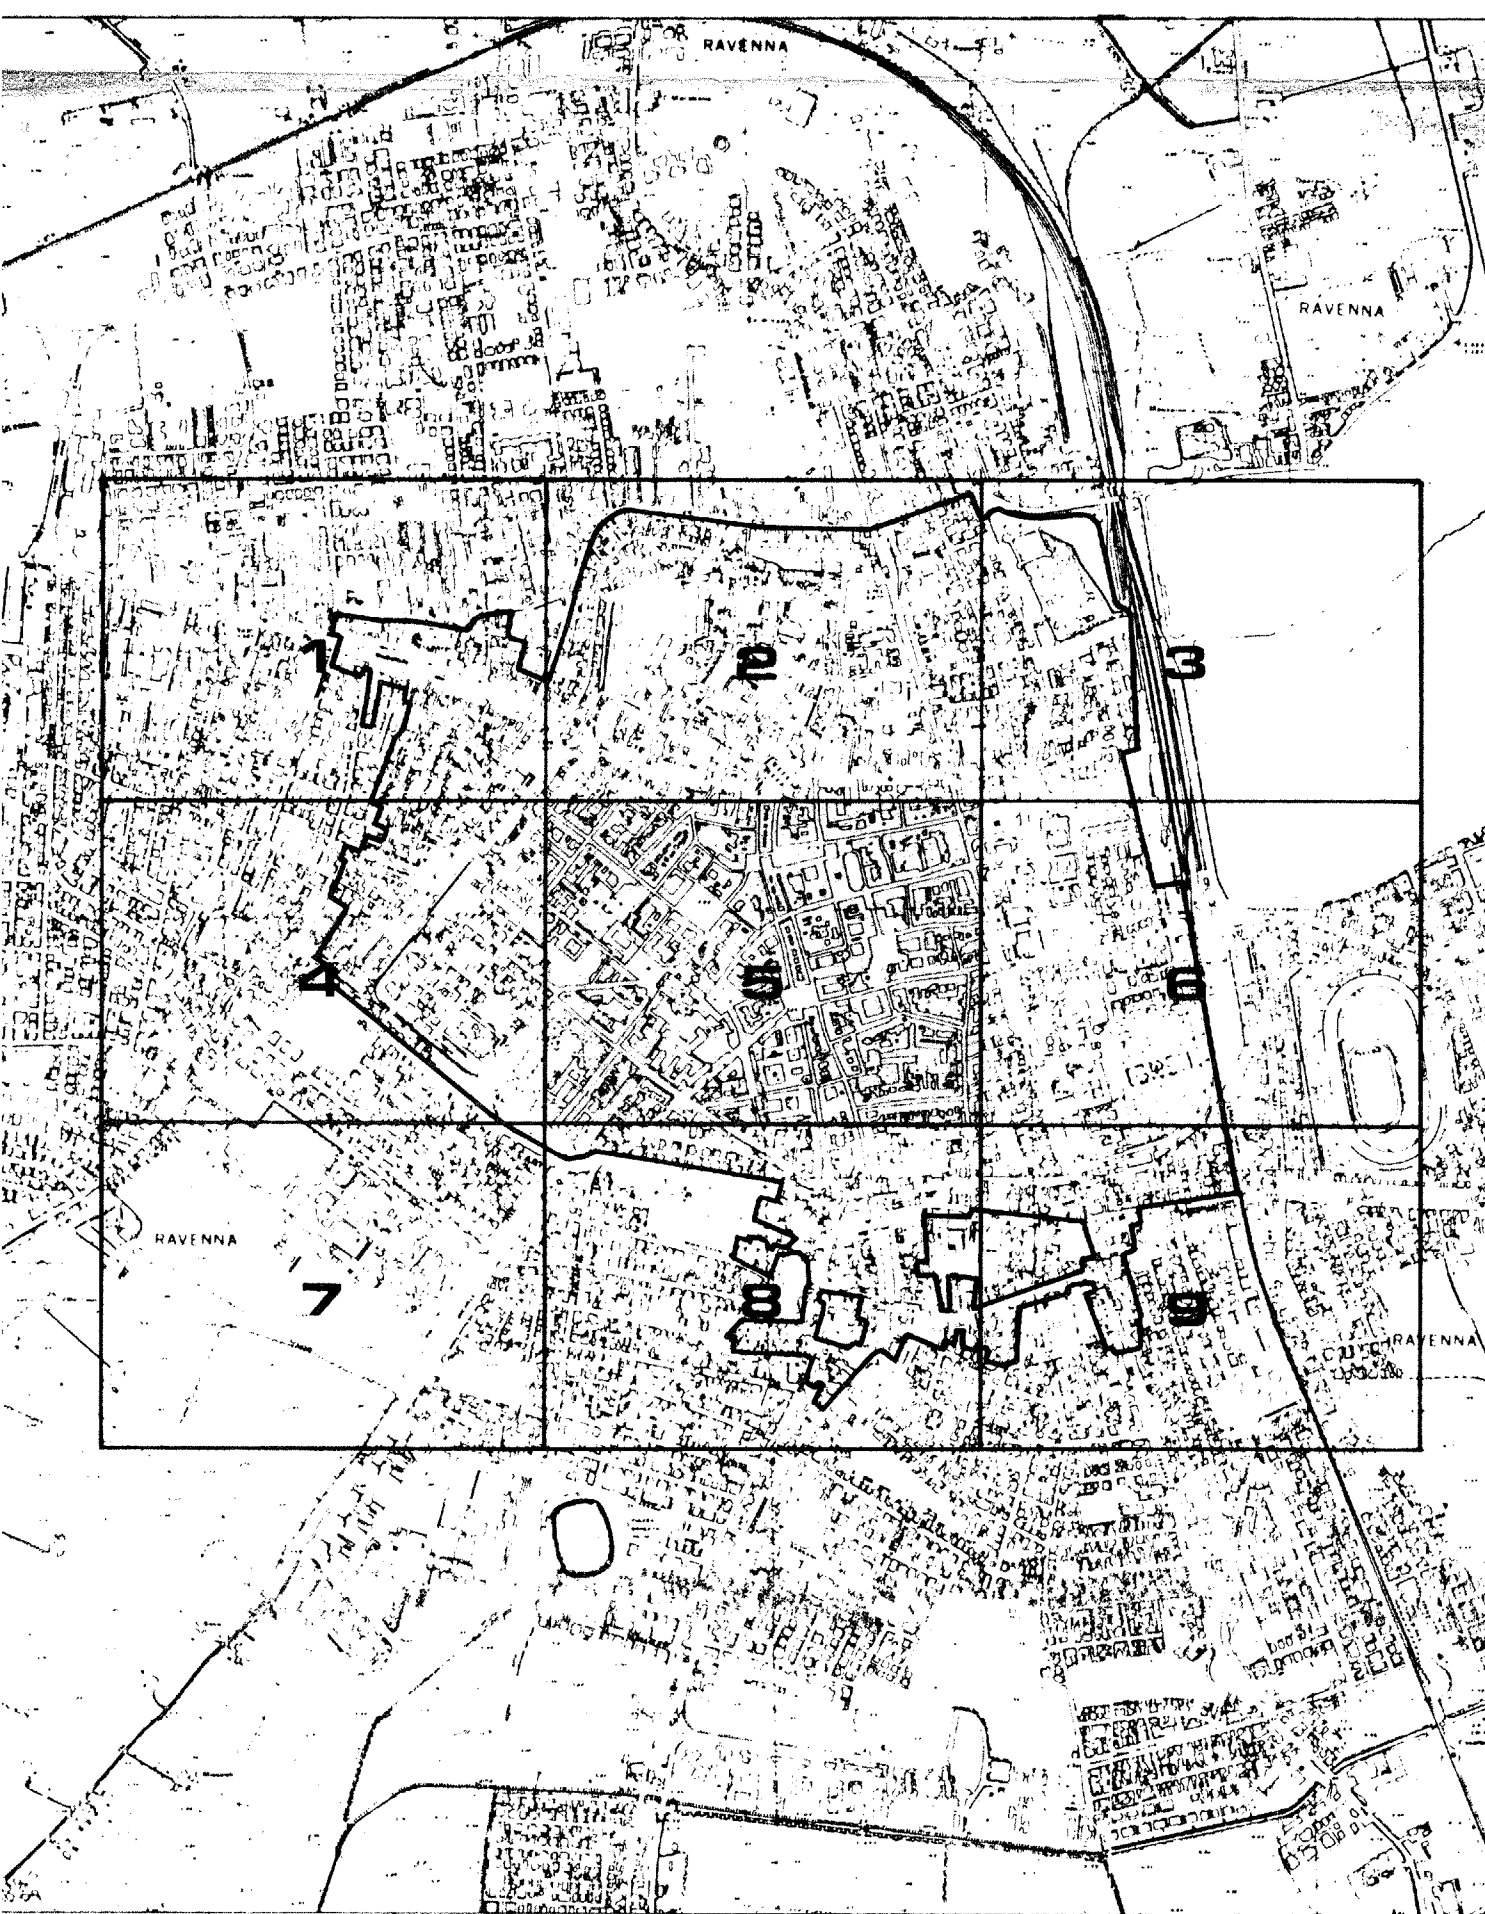

RIEUVI DEL 1979

Carta ufficiale della Regione Emilia - Romagna (L. 10.8.1978 n. 17)
Tutti i diritti di riproduzione e di elaborazione riservati.
La presente carta non può circolare senza del contrassegno
della Regione Emilia - Romagna e dell'Ente consorzio urbano.

CONTRORODOTTO DELIBERA CONSILIARE N° 15830/672 DEL 21/4/83
CONTRORODOTTO DELIBERA CONSILIARE N° 15830/672 DEL 21/4/83
APPROVATO DECRETO REGIONALE N° 4329 DEL 25/11/83

