

**PIANO REGOLATORE GENERALE**

A D O T T A T O : D E L I B E R A C O N S I L I A R E N ° 1 5 8 3 0 / 6 7 2 D E L 2 1 / 4 / 8
C O N T R O D E D O T T O : D E L I B E R A C O N S I L I A R E N ° D E L
A P P R O V A T O : D E C R E T O R E G I O N A L E N ° D E L
P U B B L I C A T O : G A Z Z E T T A U F F I C I A L E N ° D E L

SINDACO
ASSESSORE ALL' URBANISTICA
SEGRETARIO GENERALE

DOTT. GIORDANO ANGELINI
CARLO LORENZO CORELLI
DOTT. GIUSEPPE LAZZARONI

ELABORAZIONE UFFICIO DI PIANO:

CONSULENTE GENERALE
CONSULENTE OPERATIVO
RESPONSABILE UFFICIO DI PIANO

PROF.	ING.	MARCELLO	VITTORIN
DOIT.	ARCH.	LORENZO	PEZZELE
DOIT.	ARCH.	FRANCO	STRINGA

COMPONENTI UFFICIO DI PIANO

ARCH. G. AMORUSO, ING. I. CONTI, ARCH. G. DRADI, V. GUIDI,
S. LAGHI, F. PRONI, P. ROSSI, P. ZERBINATI, G. ZOFFOLI

COMPONENTI SEZIONE URBANISTICA


ARCH. L. BERTAZZINI, ARCH. S. BIANCHINI, ARCH. C. CASADE
ARCH. M. MAGNI, ARCH. B. MAZZOTTI, ARCH. A. MUTT
GEOM. P. STOPPI, L. BALDINI, I. BRUSCHI, V. PANTIN
C. PAPI, F. TONDINI, G. GALASSI, V. TARRONI

COORDINATORE DEL GRUPPO DI LAVORO
CENTRO STORICO - DOTT.ARCH. LORIS BERTAZZINI

SCALA 1:1000

PROGETTO: **CENTRO STORICO**

C.S. 6

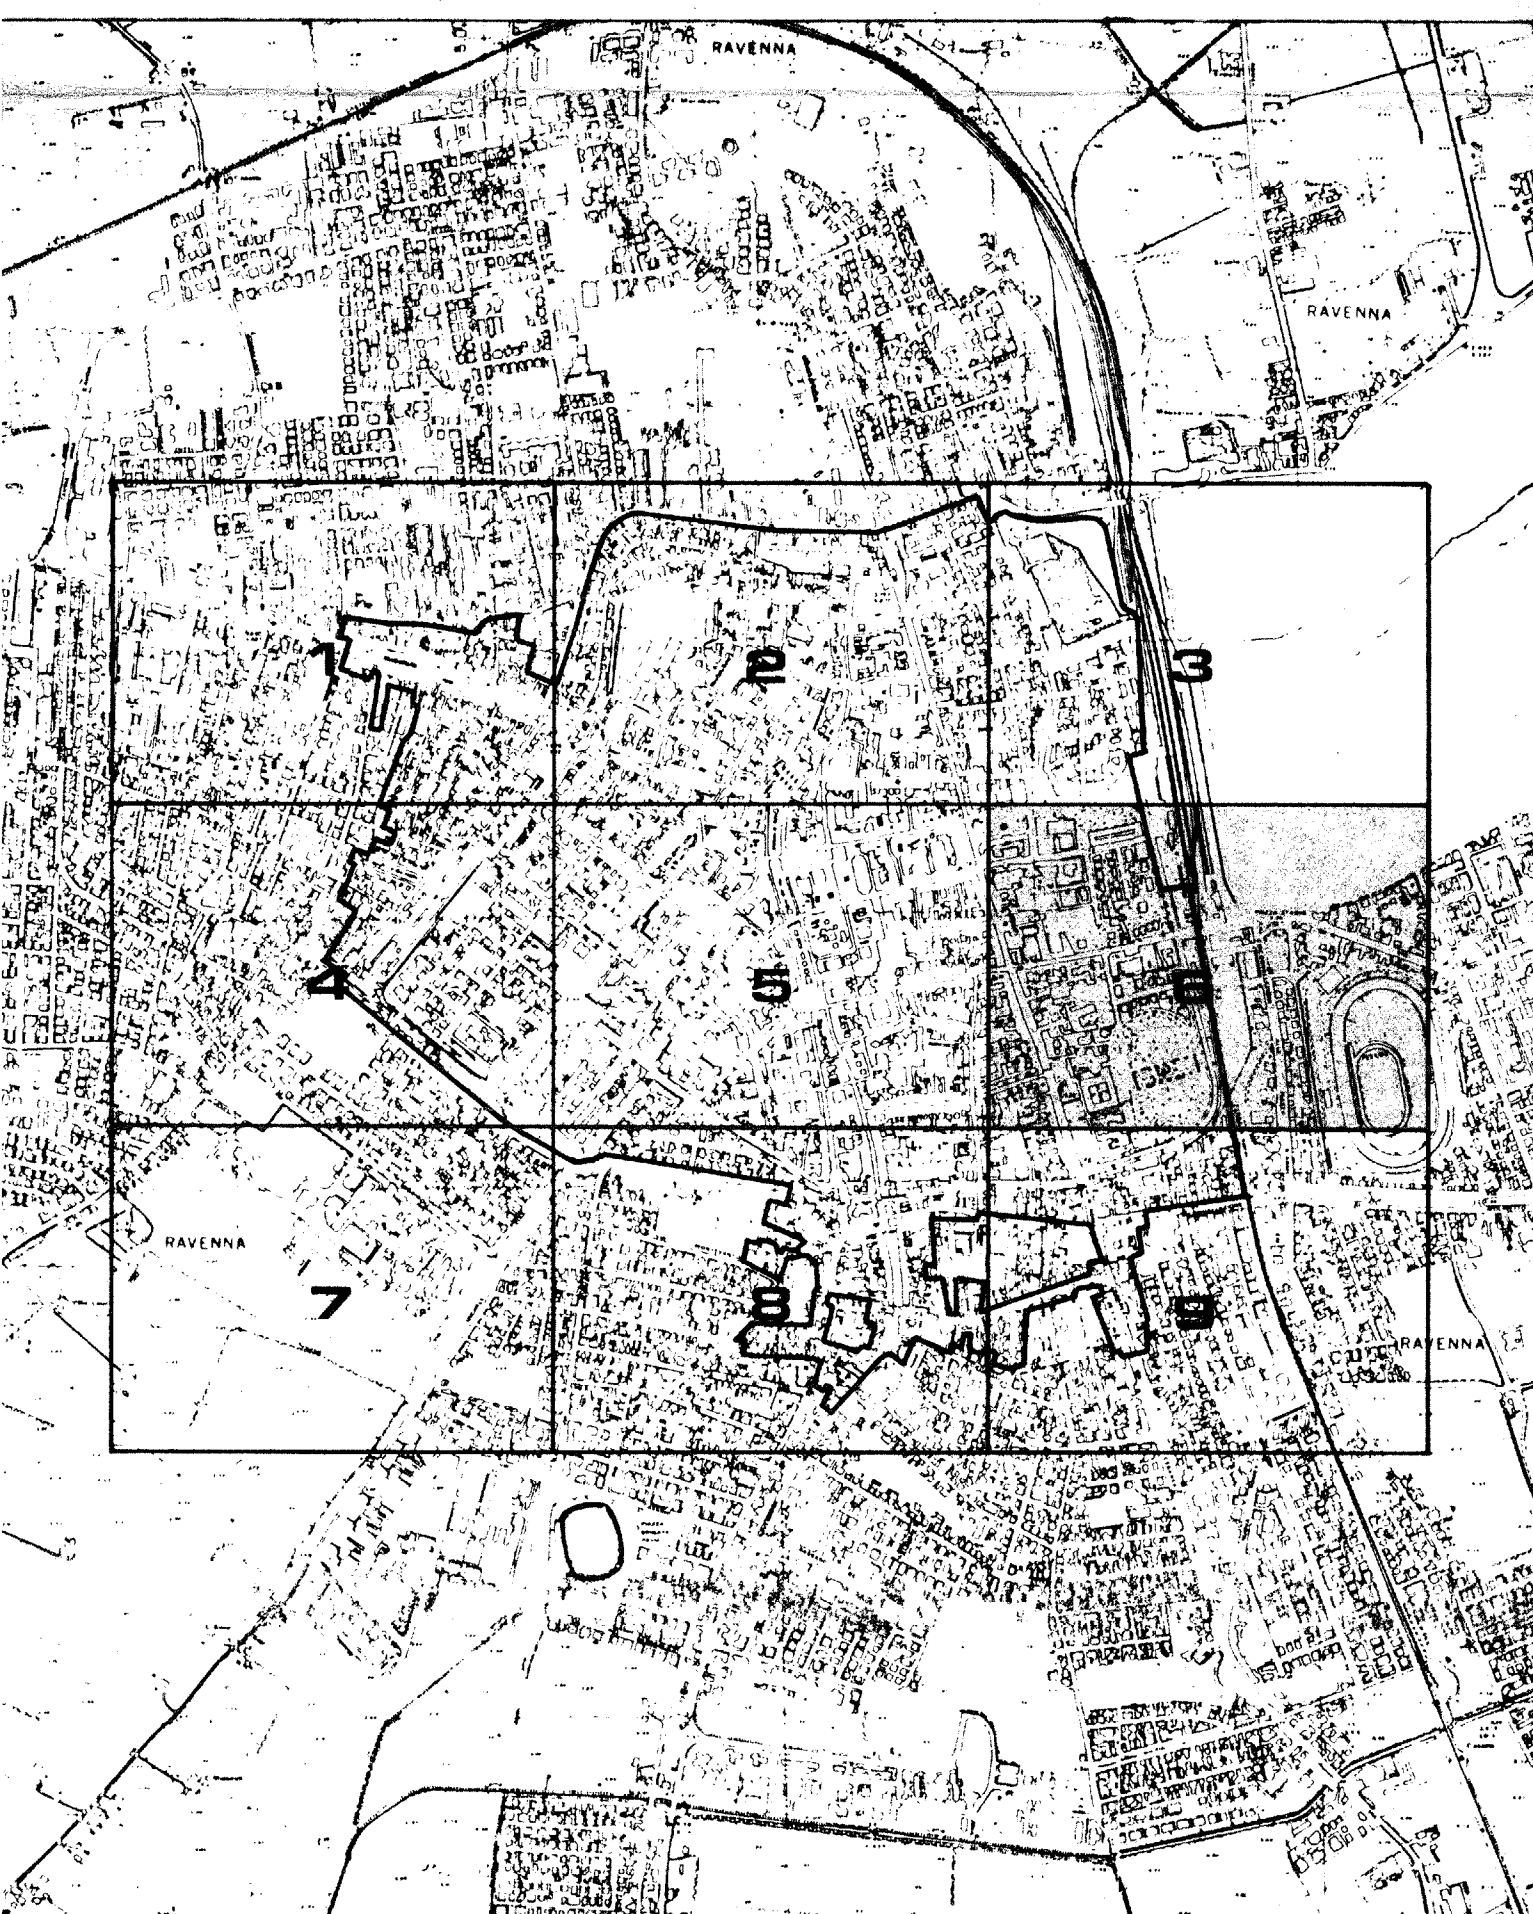

RILIEVO DEL 1979

Carta ufficiale della Regione Emilia - Romagna il 8 luglio 1978 n. 321
Tutti i diritti di riproduzione e di elaborazione riservati
La presente carta non può circolare priva del contrassegno
della Regione Emilia - Romagna o dell'Ente contrafirmatario

