


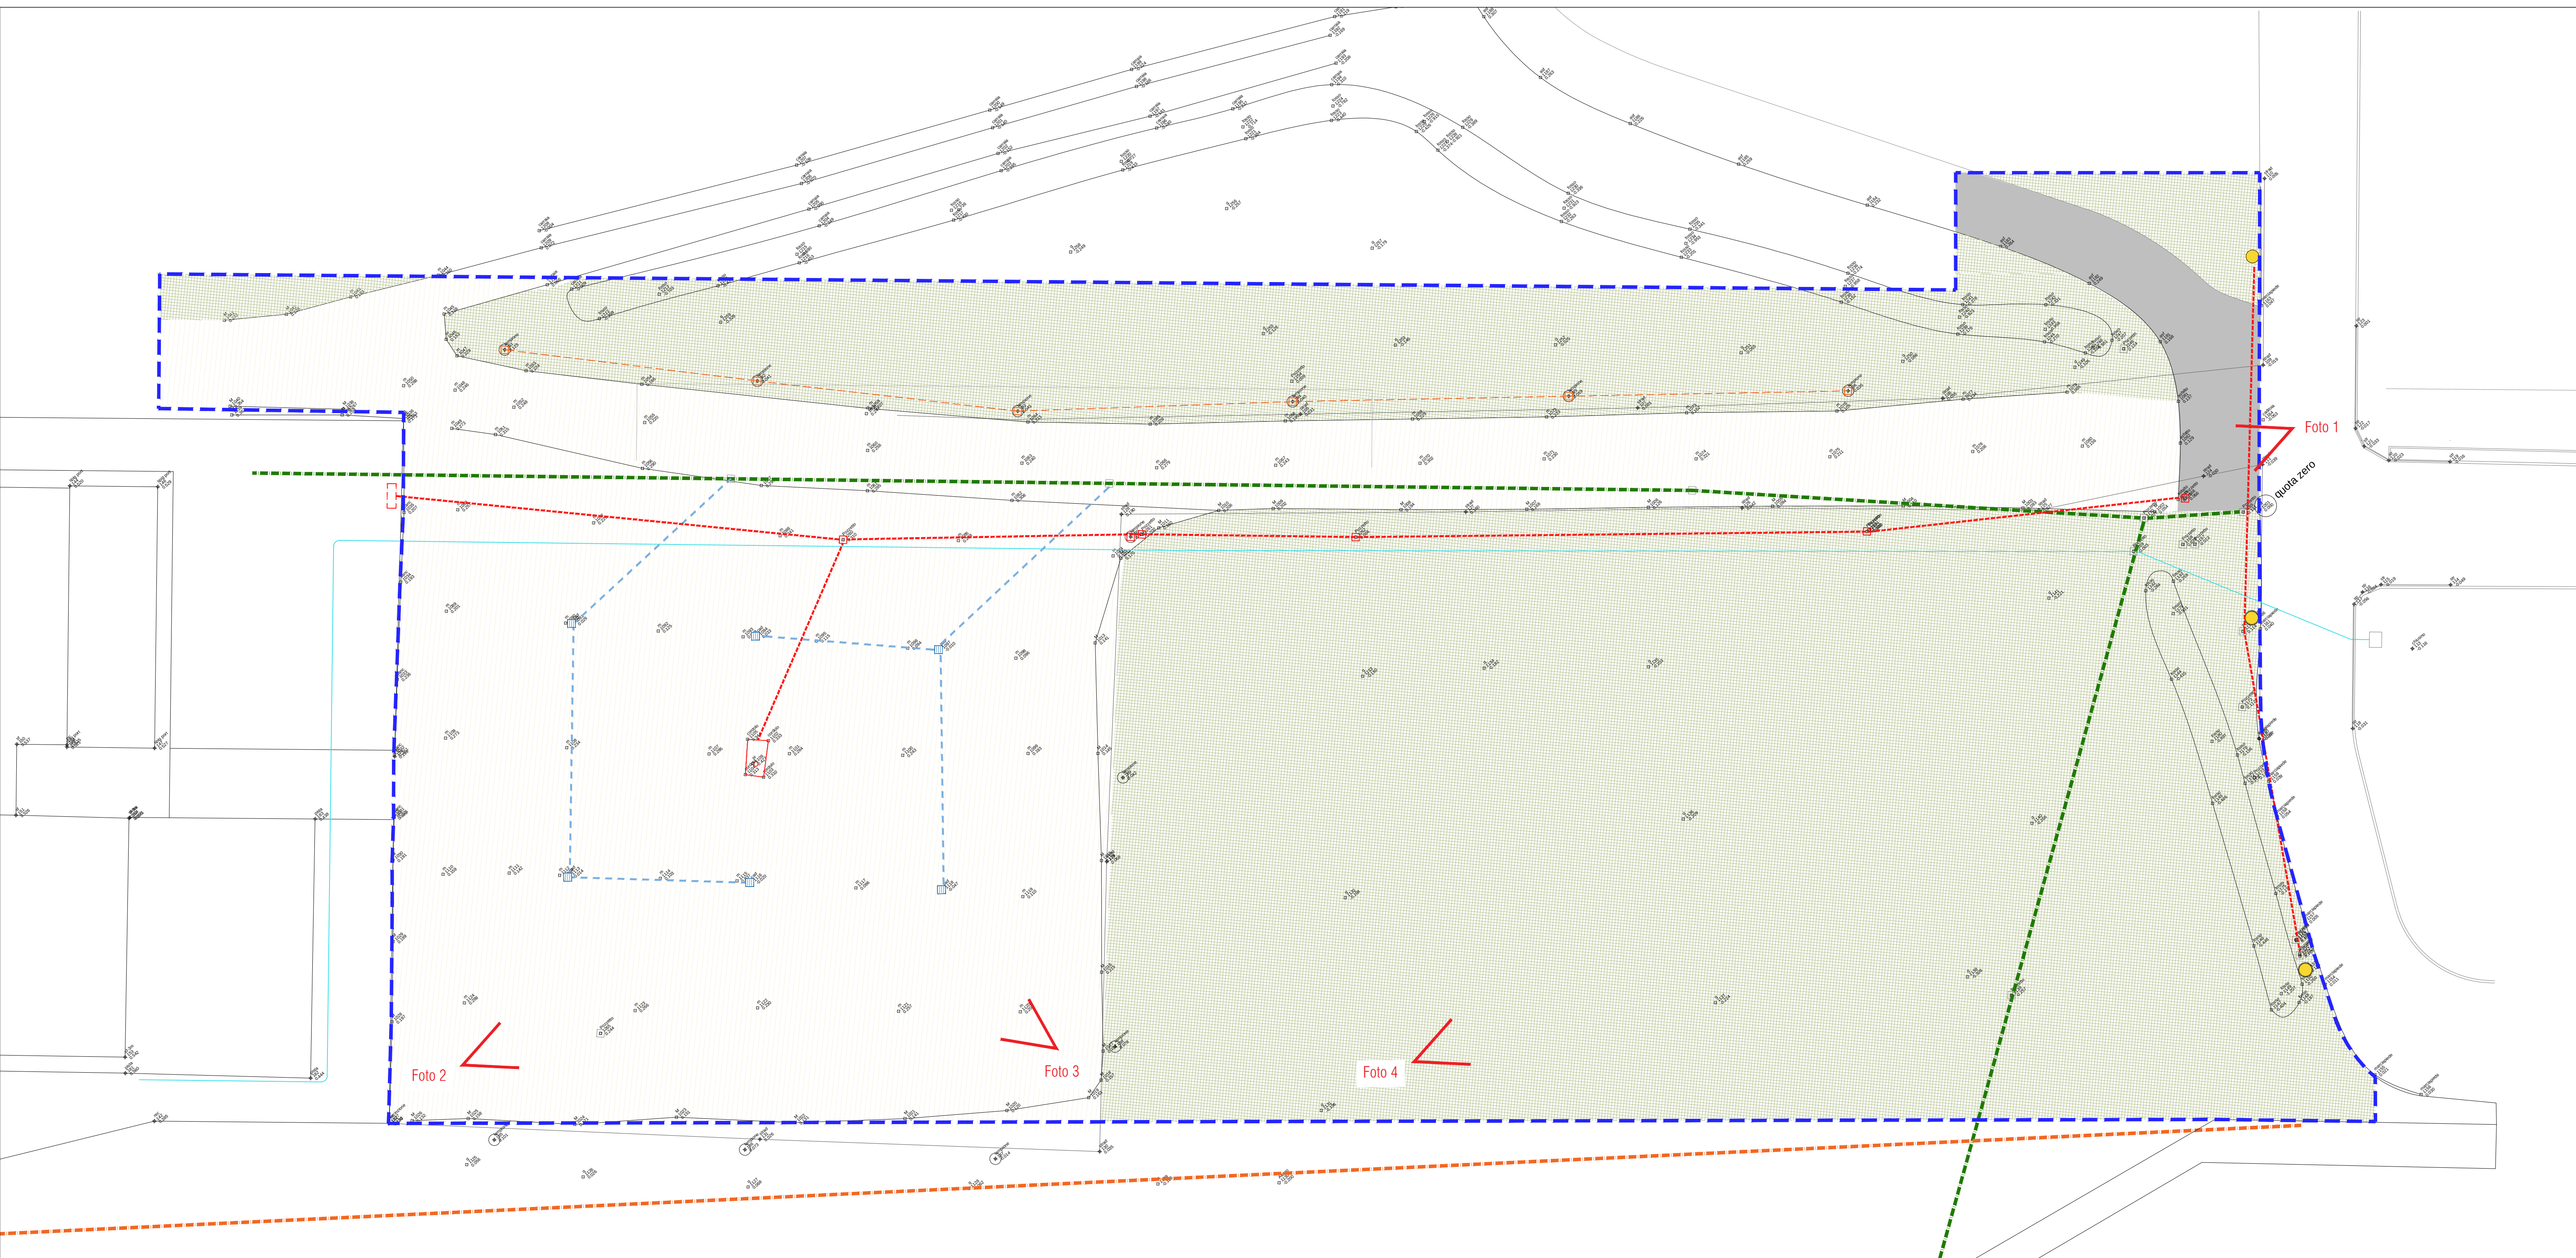

Planimetria 1:200



Foto 1



Foto 2



Foto 3



Foto 4

LEGENDA

- Limite di intervento
- Limite di proprietà
- Asfalto
- Stabilizzato
- Aree a prato
- Linea elettrica alta tensione
- Predisposizione elettrica/linea dati
- Linea elettrica
- Palo pubblica illuminazione
- Torre-faro
- Cabina enel
- Rete fognaria
- Caditoie
- Rete idrica
- Pozzetti non definiti
- Pali luce esistenti

COMUNE DI RAVENNA
AREA INFRASTRUTTURE CIVILI
SERVIZIO TUTELA AMBIENTE
E TERRITORIO

INTERVENTO:
"PARCO BARONIO - VIA VARIE - ATTUAZIONE".
PIANO NAZIONALE DI RIPRESA E RESILIENZA (PNRR) MISSIONE 5,
COMPONENTE 2, INVESTIMENTO/SUBINVESTIMENTO 2.1 "RIGENERAZIONE
URBANA" - CIG: 9683108182



PROGETTO ESECUTIVO

Segretario generale: Dott. PAOLO NERI	Assessore ai LL.PP: Avv. Igor Gallonetto	Sindaco: Sig. MICHELE DE PASCALE
Dirigente Servizio: Dott. Stefano Ravaoli		Capo Area: Ing. MASSIMO CAMPRINI
Firme:		

RESPONSABILE DEL PROCEDIMENTO:

Dott. STEFANO RAVAIOLI

GRUPPO DI PROGETTAZIONE

PAISA'
LANDSCAPE

Studio s.t.a.

Progettista
Dott. Agr. Antonio Signani
Arch. Michele Casamenti
Arch. Paolo Enrico Turtelli
Ing. Giovanni Minoli

Studio Progettista
Ing. Fabio Melucci
Per. Ind. Daniele Urbani
Per. Ind. Mattia Malerba

0	EMISSIONE				
Rev.	Descrizione:	Redatto:	Controllato:	Approvato:	Data:

ELABORATO:

Rilievo stato di fatto e documentazione fotografica

Fascicolo 2023/6.9/750	Data: FEBBRAIO 2023	Codice Elaborato: T_1001
Scala: 1:200	File:	Revisione: 0