

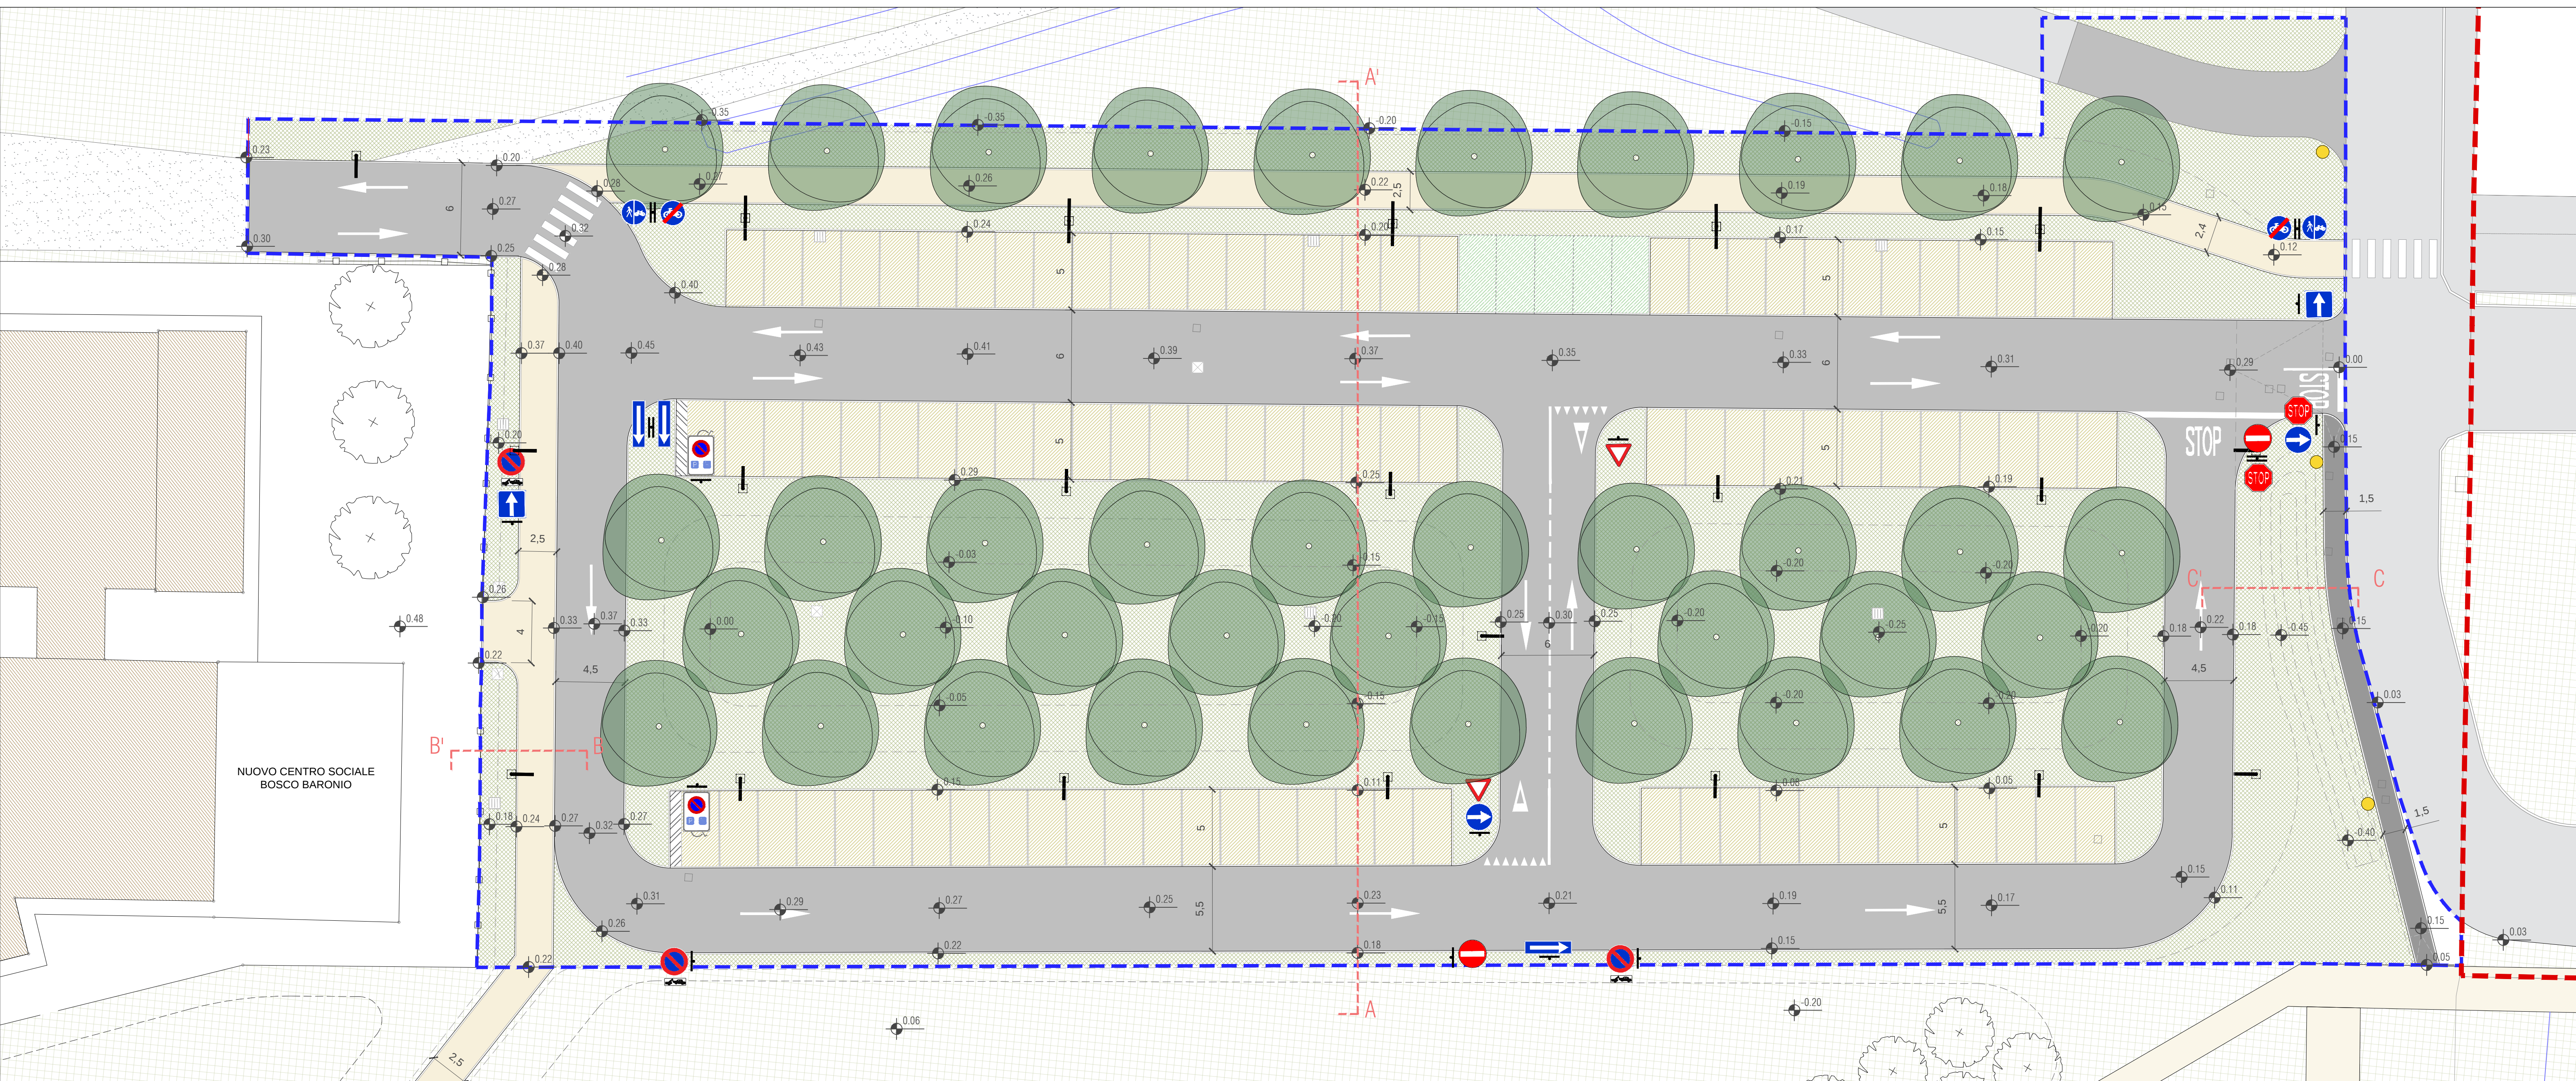


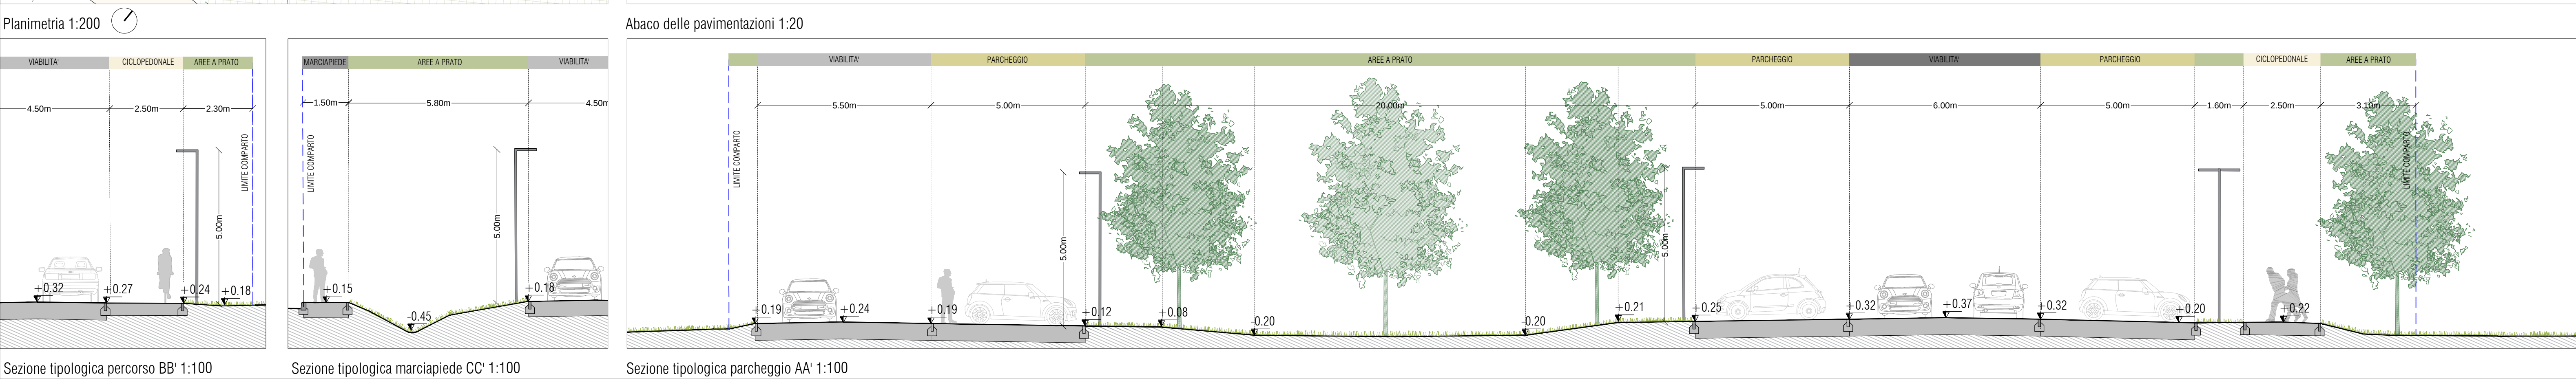

- LEGENDA
- Limite di intervento
 - Limite di proprietà
 - Quota di progetto
 - Curve di livello
 - Viabilità in asfalto mq 1984
 - Marciapiede in asfalto mq 47
 - Stalli in cemento drenante mq 1177
-93 p.a. 2,5 x 5 m
- 2 p.a. disabili 3,2 x 5 m
 - Stalli in ghiaia rinverdita mq 61
 - Percorso in graniglia calcarea mq 462
 - Aree a prato mq 3873
 - Alberature esistenti
 - Alberature di progetto
 - Corpi illuminanti
 - Pali luce esistenti
 - Segnaletica verticale
 - Caditoie
 - Pozzetti di progetto
 - Pozzetti esistenti

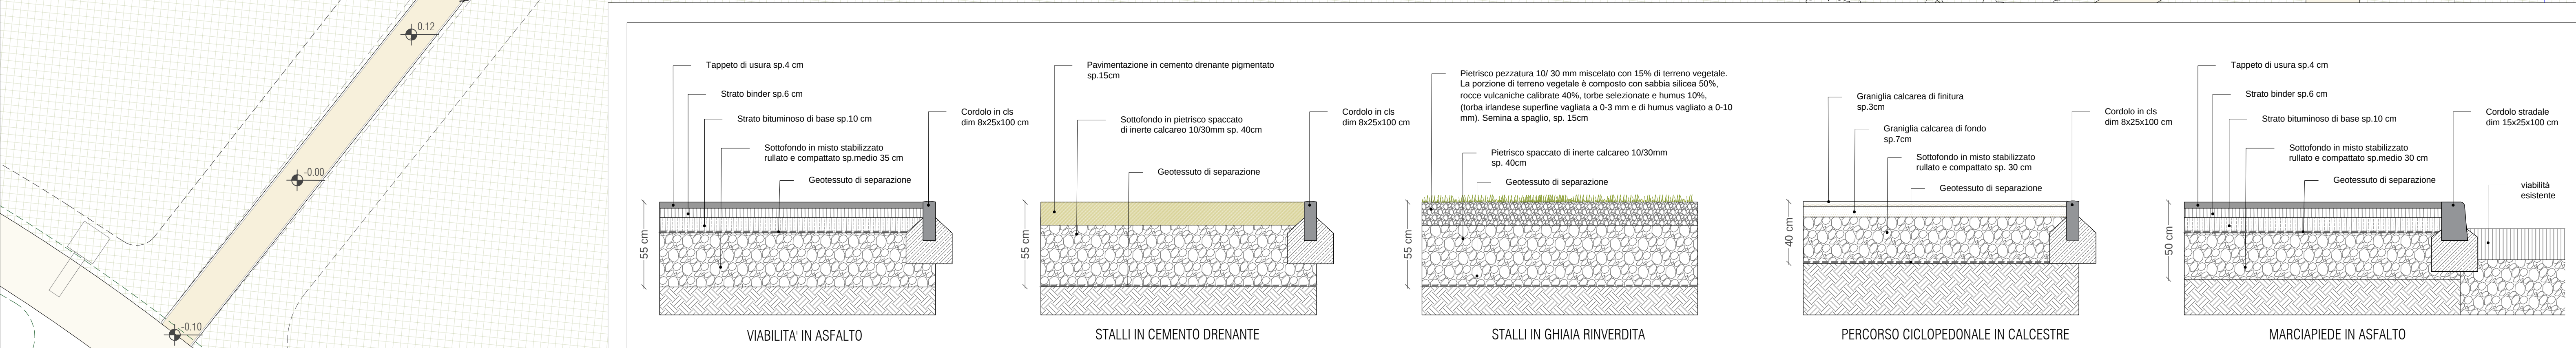

COMUNE DI RAVENNA
AREA INFRASTRUTTURE CIVILI
SERVIZIO TUTELA AMBIENTE
E TERRITORIO

INTERVENTO:

"PARCO BARONIO - VIA VARIE - ATTUAZIONE".
PIANO NAZIONALE DI RIPRESA E RESILIENZA (PNRR) MISSIONE 5,
COMPONENTE 2, INVESTIMENTO/SUBINVESTIMENTO 2.1 "RIGENERAZIONE
URBANA" - CIG: 9683108182

Finanziato dall'Unione europea
NextGenerationEU

PROGETTO ESECUTIVO

Segretario generale: Dott. PAOLO NERI	Assessore ai LL.PP: Avv. Igor Gallonetto	Sindaco: Sig. MICHELE DE PASCALE
Dirigente Servizio: Dott. Stefano Ravaoli		Capo Area: Ing. MASSIMO CAMPRINI
Firme:		
RESPONSABILE DEL PROCEDIMENTO: Dott. STEFANO RAVAIOLI		

GRUPPO DI PROGETTAZIONE

PAISA'
LANDSCAPE

Studio **PAISA'** s.t.a.

Pierpaolo
Dott. Agr. Antonio Stignani
Arch. Michele Casamenti
Arch. Piers. Enrico Tullini
Ing. Giovanni Minotti

Studio Pierpaolo
Ing. Fabio Melucci
Per. Ind. Daniele Urbani
Per. Ind. Mattia Molerba

0	EMISSIONE				
Rev.	Descrizione:	Redatto:	Controllato:	Approvato:	Data:

ELABORATO:

Morfologia e pavimentazioni

Fascicolo	Data:	Codice Elaborato:	T_1002
2023/6.9/750	FEBBRAIO 2023		
Scala:	File:	Revisione:	0
1:200			