


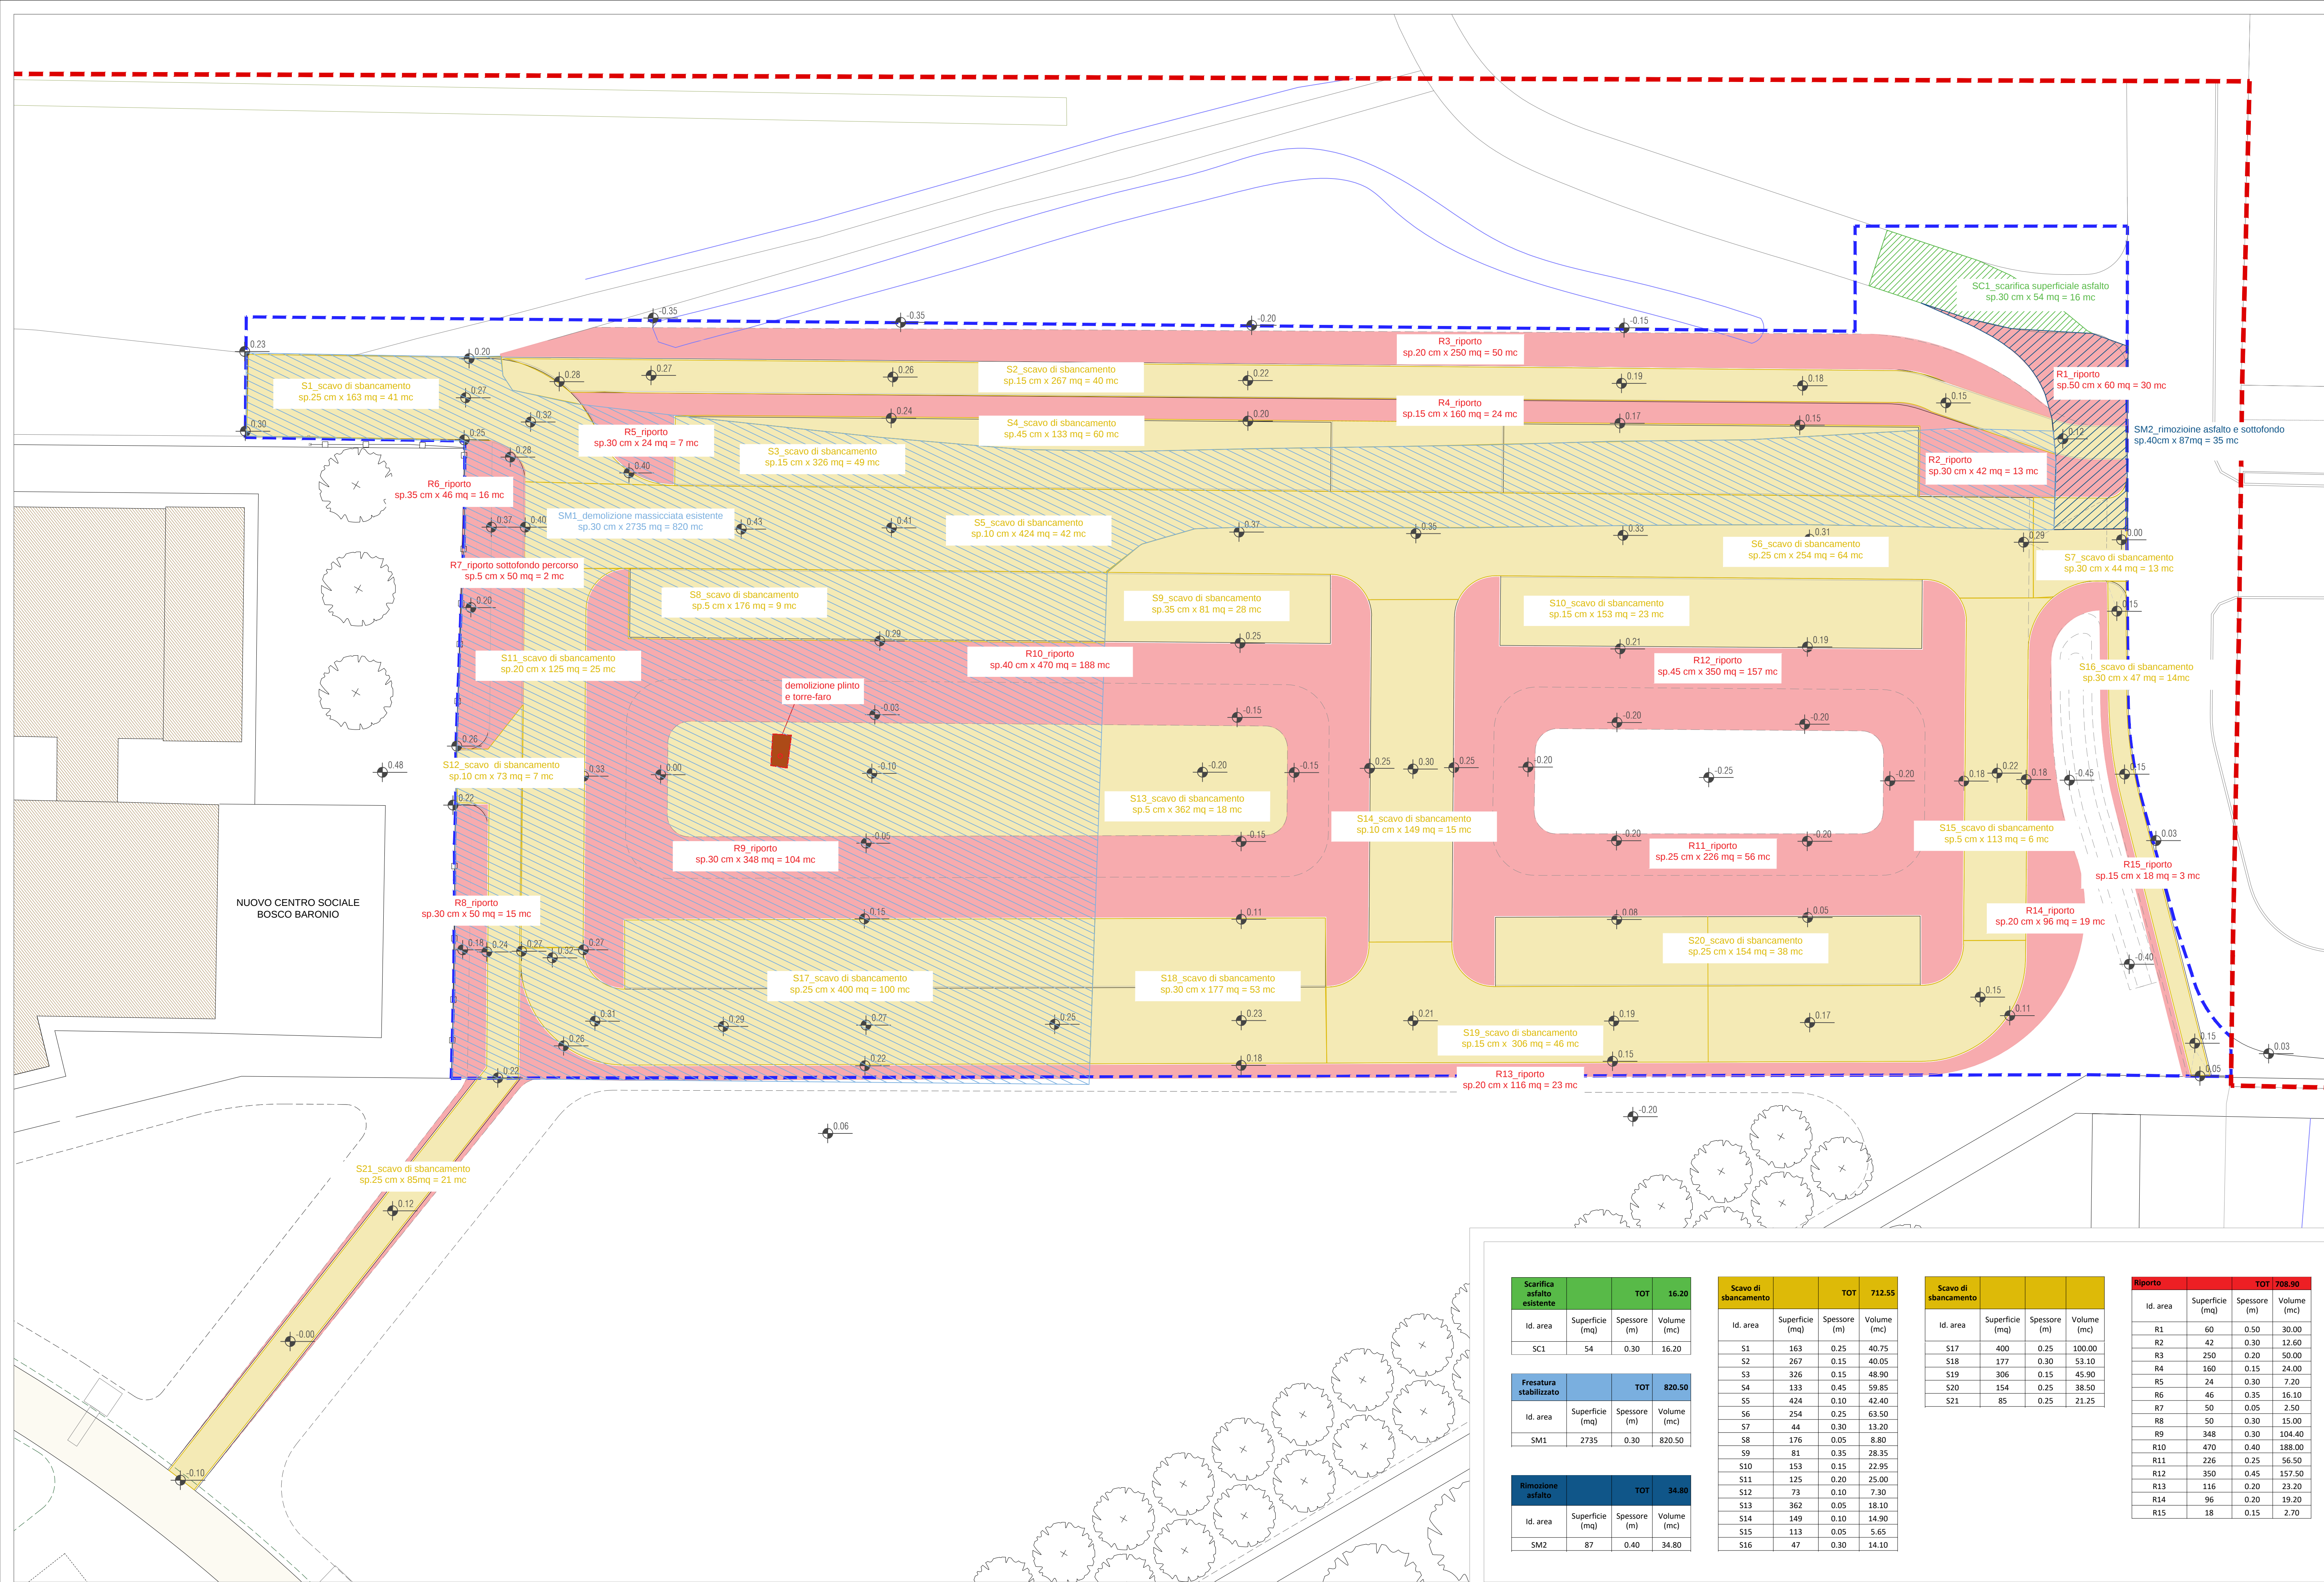

LEGENDA

Limite di intervento

Limite di proprietà

0.00

Quota di progetto

COMUNE DI RAVENNA
AREA INFRASTRUTTURE CIVILI
SERVIZIO TUTELA AMBIENTE
E TERRITORIO

Member of CIBO Federation

CERTIFIED MANAGEMENT SYSTEM
ISO 9001

INTERVENTO:
"PARCO BARONIO - VIA VARIE - ATTUAZIONE".
PIANO NAZIONALE DI RIPRESA E RESILIENZA (PNRR) MISSIONE 5,
COMPONENTE 2, INVESTIMENTO/SUBINVESTIMENTO 2.1 "RIGENERAZIONE
URBANA" - CIG: 9683108182

Finanziato
dall'Unione europea
NextGenerationEU

PROGETTO ESECUTIVO

Segretario generale:
Dott. PAOLO NERI

Assessore ai LL.PP:
Avv. Igor Gallonetto

Sindaco:
Sig. MICHELE DE PASCALE

Dirigente Servizio: Dott. Stefano Ravaoli

Capo Area: Ing. MASSIMO CAMPRINI

Responsabile del procedimento:
Dott. STEFANO RAVAIOLI

GRUPPO DI PROGETTAZIONE

PAISA'
LANDSCAPE

Pieragostino
Dott. Agr. Antonio Stignani
Arch. Michele Casamenti
Arch. Piers. Enrico Turtelli
Ing. Giovanni Minoli

Studio Pignatelli
Ing. Fabio Melucci
Per. Ind. Daniele Urbani
Per. Ind. Mattia Malerba

0

EMISSIONE

Rev.

Descrizione:

Redatto:

Controllato:

Approvato:

Data:

ELABORATO:
Scavi e riporti

Fascicolo
2023/6.9/750

Data:
FEBBRAIO 2023

Codice Elaborato:
T_1003

Scala:
1:200

File:
.....

Revisione:
0

Scarifica asfalto esistente				TOT	16.20
Id. area	Superficie (mq)	Spessore (m)	Volume (mc)		
SC1	54	0.30	16.20		

Fresatura stabilizzato				TOT	820.50
Id. area	Superficie (mq)	Spessore (m)	Volume (mc)		
SM1	2735	0.30	820.50		

Rimozione asfalto				TOT	34.80
Id. area	Superficie (mq)	Spessore (m)	Volume (mc)		
SM2	87	0.40	34.80		

Scavo di sbancamento				TOT	712.55
Id. area	Superficie (mq)	Spessore (m)	Volume (mc)		
S1	163	0.25	40.75		
S2	267	0.15	40.05		
S3	326	0.15	48.90		
S4	133	0.45	59.85		
S5	424	0.10	42.40		
S6	254	0.25	63.50		
S7	44	0.30	13.20		
S8	176	0.05	8.80		
S9	81	0.35	28.35		
S10	153	0.15	22.95		
S11	125	0.20	25.00		
S12	73	0.10	7.30		
S13	362	0.05	18.10		
S14	149	0.10	14.90		
S15	113	0.05	5.65		
S16	47	0.30	14.10		

Scavo di sbancamento					
Id. area	Superficie (mq)	Spessore (m)	Volume (mc)		
S17	400	0.25	100.00		
S18	177	0.30	53.10		
S19	306	0.15	45.90		
S20	154	0.25	38.50		
S21	85	0.25	21.25		

Riporto				TOT	708.90
Id. area	Superficie (mq)	Spessore (m)	Volume (mc)		
R1	60	0.50	30.00		
R2	42	0.30	12.60		
R3	250	0.20	50.00		
R4	160	0.15	24.00		
R5	24	0.30	7.20		
R6	46	0.35	16.10		
R7	50	0.05	2.50		
R8	50	0.30	15.00		
R9	348	0.30	104.40		
R10	470	0.40	188.00		
R11	226	0.25	56.50		
R12	350	0.45	157.50		
R13	116	0.20	23.20		
R14	96	0.20	19.20		
R15	18	0.15	2.70		

Tabella calcoli scavi e riporti