


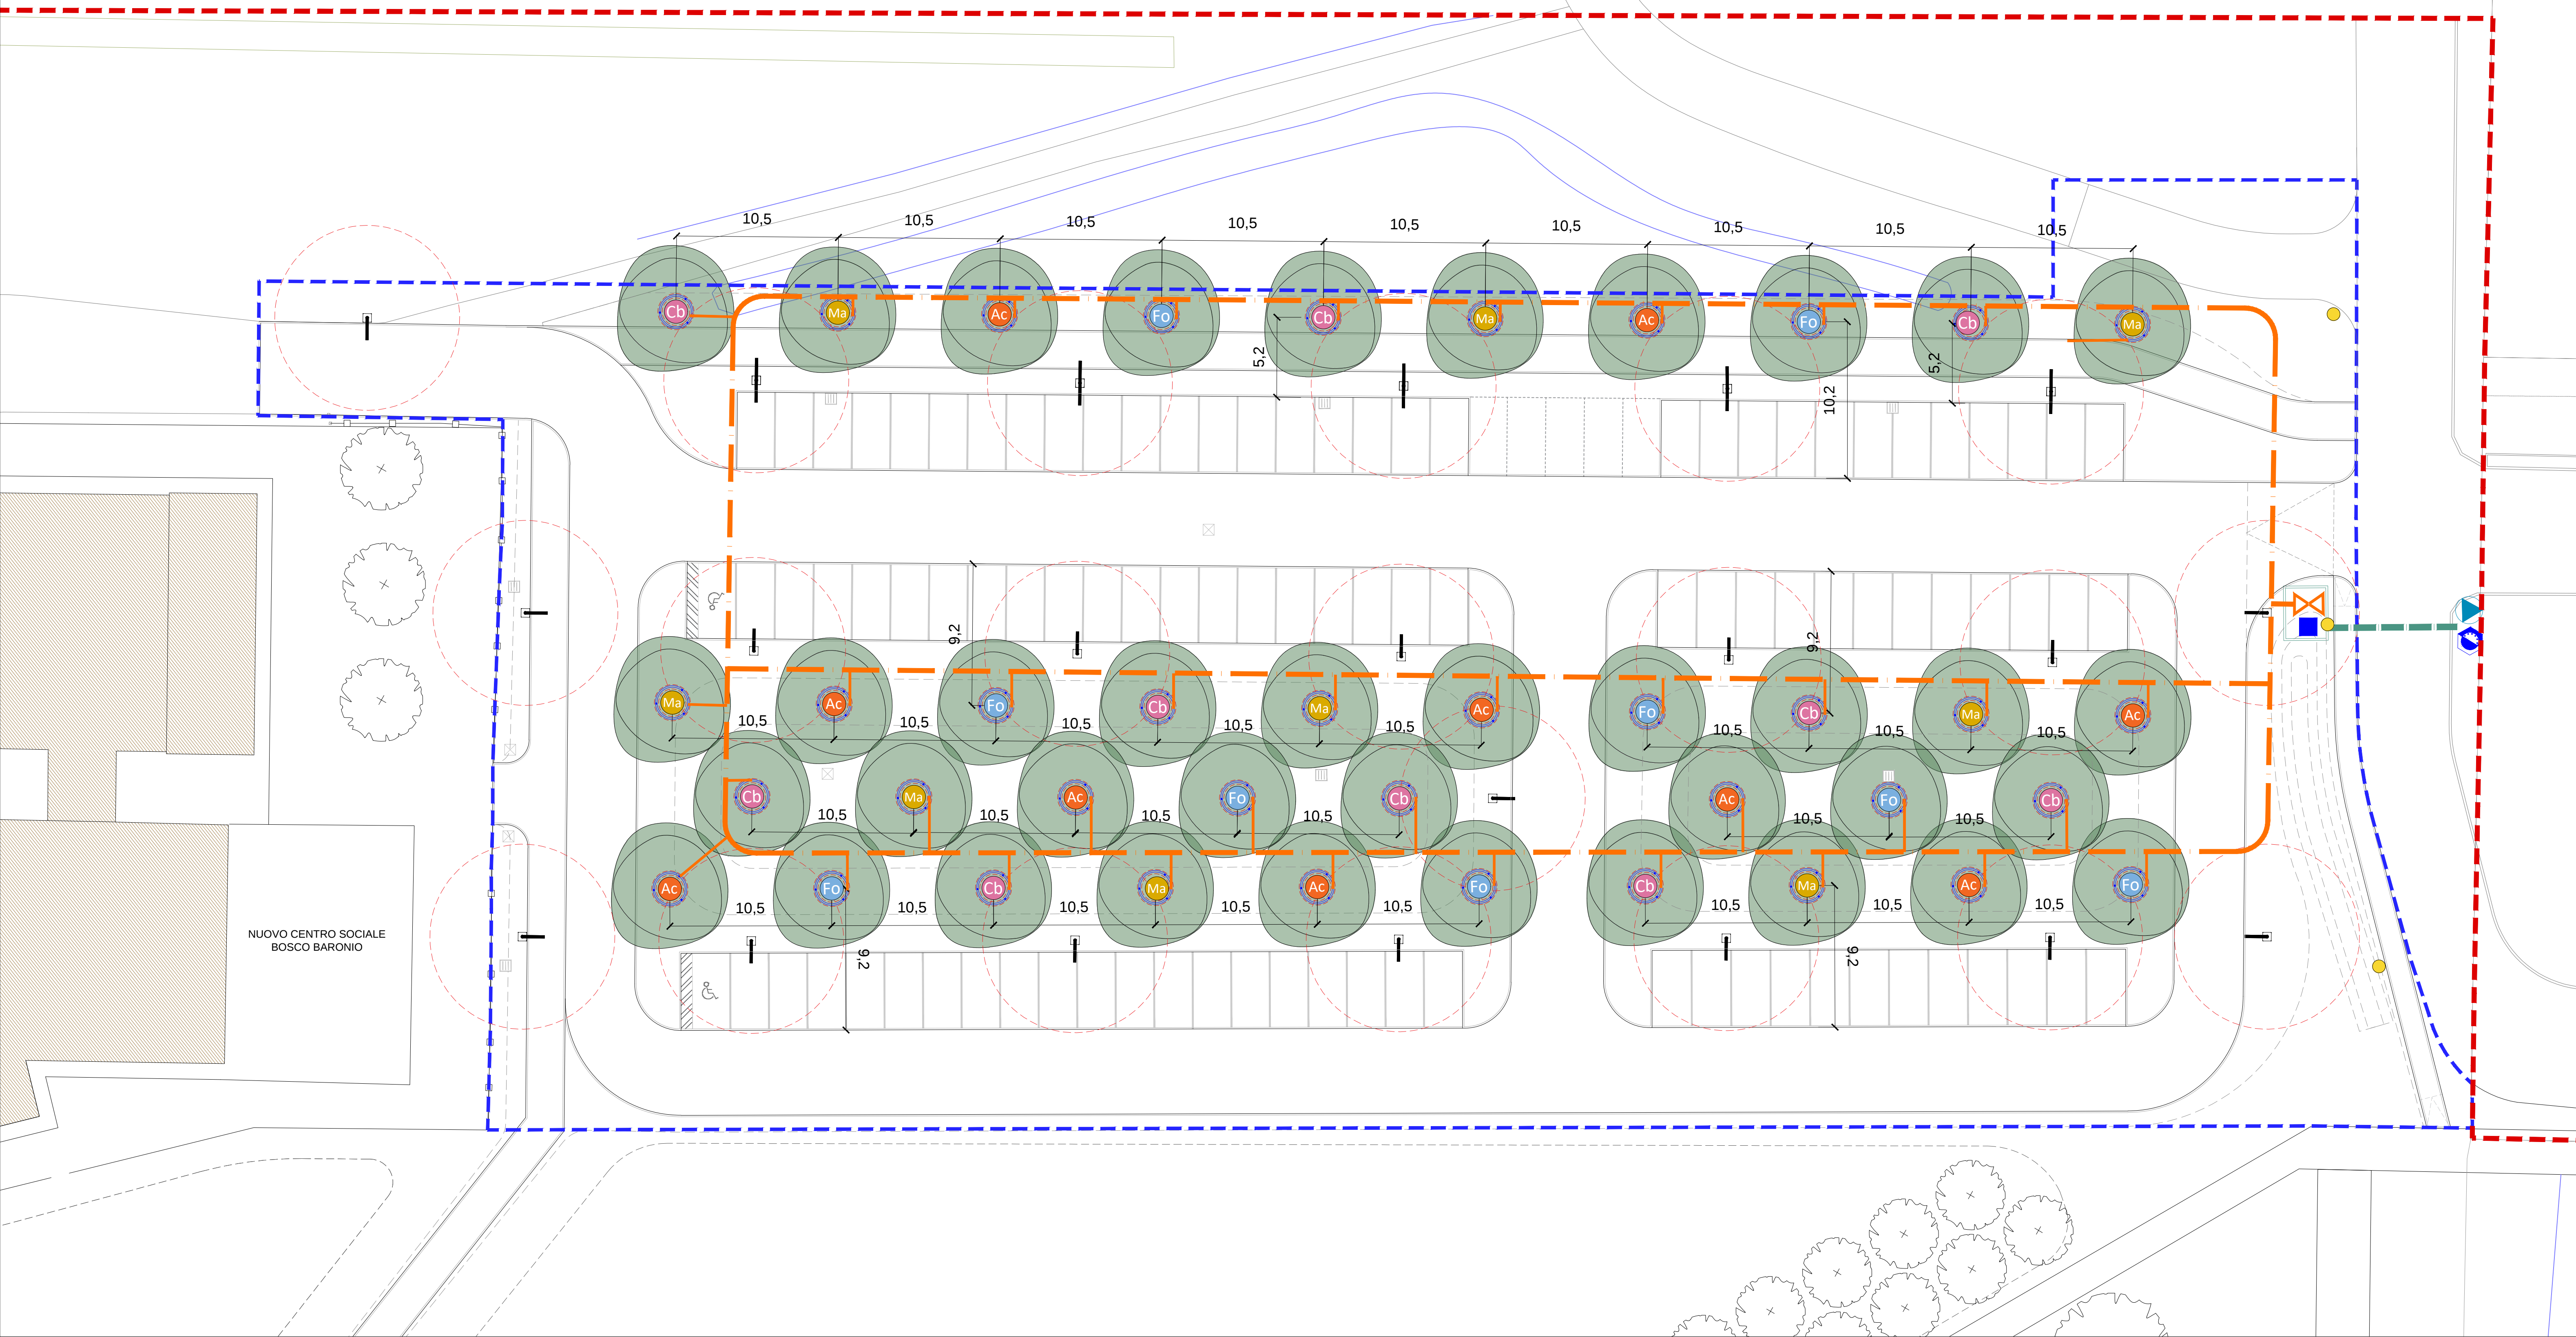

Planimetria 1:200



Acer campestre

h max: 20 m
Luce:

Classico albero del paesaggio rurale, ha ramificazioni dense, tronco eretto e tendenzialmente tortuoso in natura, corteccia suberosa, foglie a forma di stella verde opaco sopra, lanuginoso sotto, in autunno diventa giallo ambra.



Carpinus betulus

h max: 15-20 m
Luce:

Albero a foglia caduca, con foglie ovali, verdi, con evidenti nervature (in autunno non cadono ma rimangono attaccate ai rami, secche, sino a primavera). Portamento ad alberello o cespuglioso, nel primo la chioma presenta una forma tondeggiante.



Morus alba

h max: 8-10 m
Luce:

Albero con un tronco corto che si divide subito in rami slanciati, che formano un albero cespuglioso dalla chioma arrotondata. Le foglie sono grandi e lucenti con forma a cuore. Frutti bianchi che maturano ad agosto-settembre.




Fraxinus ornus


h max: 15 m
Luce:

Albero con chioma a forma arrotondata. Gemme che schiudendosi, a primavera, somigliano a piccoli tulipani; fiori profumati, a maggio-giugno, in dense pannocchie bianco crema. Non sopporta i terreni umidi


Abaco delle alberature

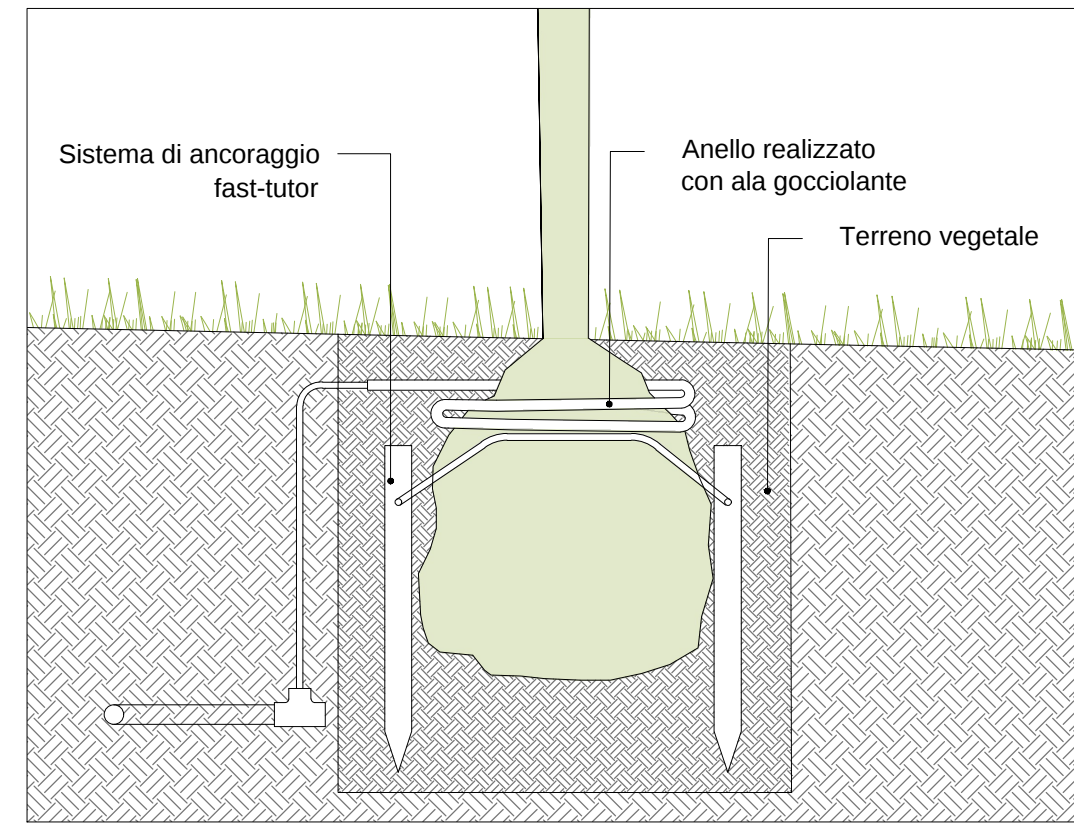

Tutoraggio alberatura adulta_Dettaglio 1:20

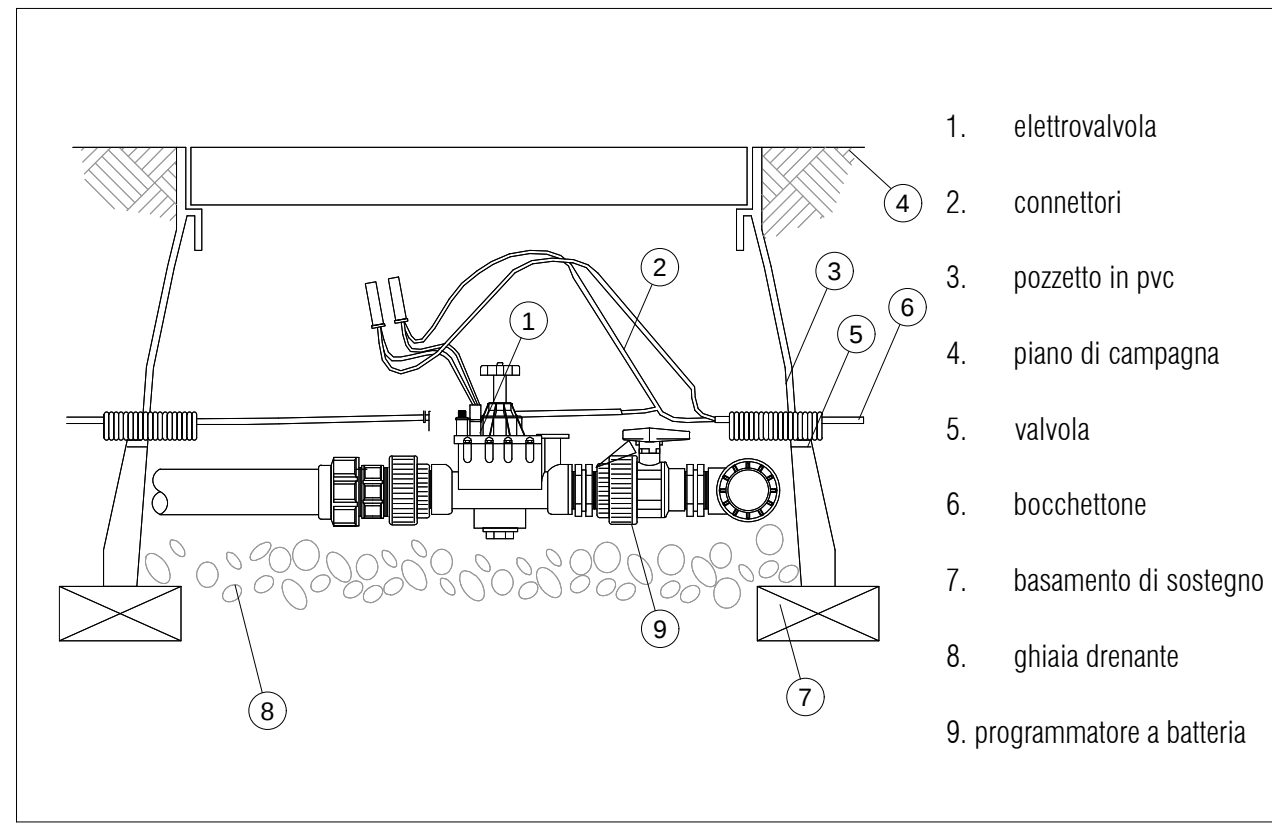

Dettaglio pozzetto con programmatore, elettrovalvole e sensore di pioggia

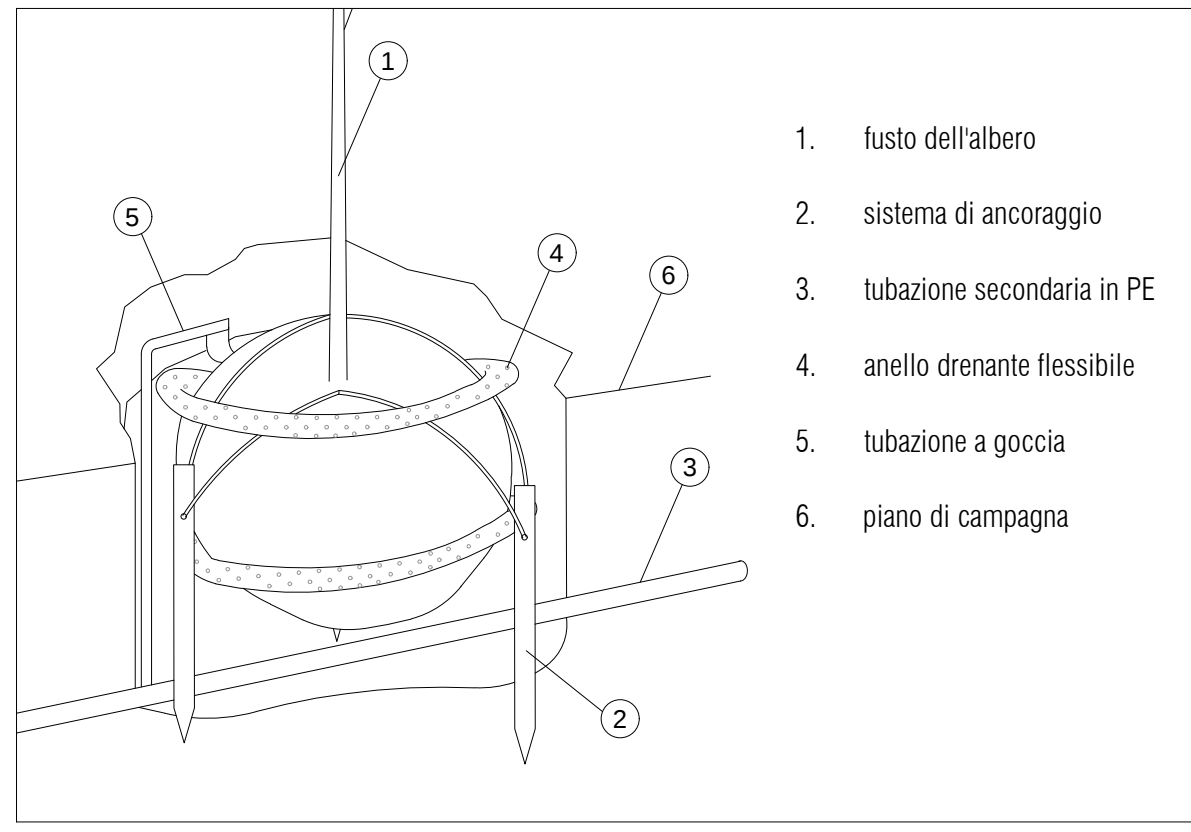

Dettaglio costruttivo anello gocciolante

LEGENDA

- Limite di intervento
- Limite di proprietà
- Alberature di progetto
- Acer campestre
- Carpinus betulus
- Fraxinus ornus
- Morus alba 'Fruitless'
- Alimentazione idrica da acquedotto
- Programmatore espandibile
- Tubazione di mandata principale Ø50 PN 12.5 AD
- Tubazione di distribuzione secondaria Ø40 PN 10 AD
- Tubazione di derivazione (stacchi) Ø25 PN 10AD
- Elettrovalvola 1" per irrigazione a pioggia
- Anello drenante con ala gocciolante autocompensante Ø 16 mm
- Pozzetto con programmatore
- Valvola a Clapet idrante di soccorso attacco rapido
- Fascia di rispetto di 6 m dai pali illuminazione

CALCOLO CONSUMO IRRIGUO

SETTORE 1 > 17.65 l/m



COMUNE DI RAVENNA
AREA INFRASTRUTTURE CIVILI
SERVIZIO TUTELA AMBIENTE
E TERRITORIO



Member of ISO Federation
RINA
CERTIFIED MANAGEMENT SYSTEM
ISO 9001

INTERVENTO:

"PARCO BARONIO - VIA VARIE - ATTUAZIONE".
PIANO NAZIONALE DI RIPRESA E RESILIENZA (PNRR) MISSIONE 5,
COMPONENTE 2, INVESTIMENTO/SUBINVESTIMENTO 2.1 "RIGENERAZIONE
URBANA" - CIG: 9683108182



Finanziato dall'Unione europea
NextGenerationEU

PROGETTO ESECUTIVO

Segretario generale: Dott. PAOLO NERI	Assessore ai LL.PP: Avv. Igor Gallonetto	Sindaco: Sig. MICHELE DE PASCALE
Dirigente Servizio: Dott. Stefano Ravaoli		Capo Area: Ing. MASSIMO CAMPRINI
Firme:		

RESPONSABILE DEL PROCEDIMENTO: **Dott. STEFANO RAVAIOLI**

GRUPPO DI PROGETTAZIONE

PAISA'
LANDSCAPE

Studio Ing. Fabio Melucci
Ing. Fabio Melucci
Per. Ind. Daniele Urbani
Per. Ind. Mattia Molerba

0	EMISSIONE				
Rev.	Descrizione:	Redatto:	Controllato:	Approvato:	Data:

ELABORATO:

Opere a verde e impianto di irrigazione

Fascicolo 2023/6.9/750	Data: FEBBRAIO 2023	Codice Elaborato: T_1005
Scala: 1:200	File:	Revisione: 0