
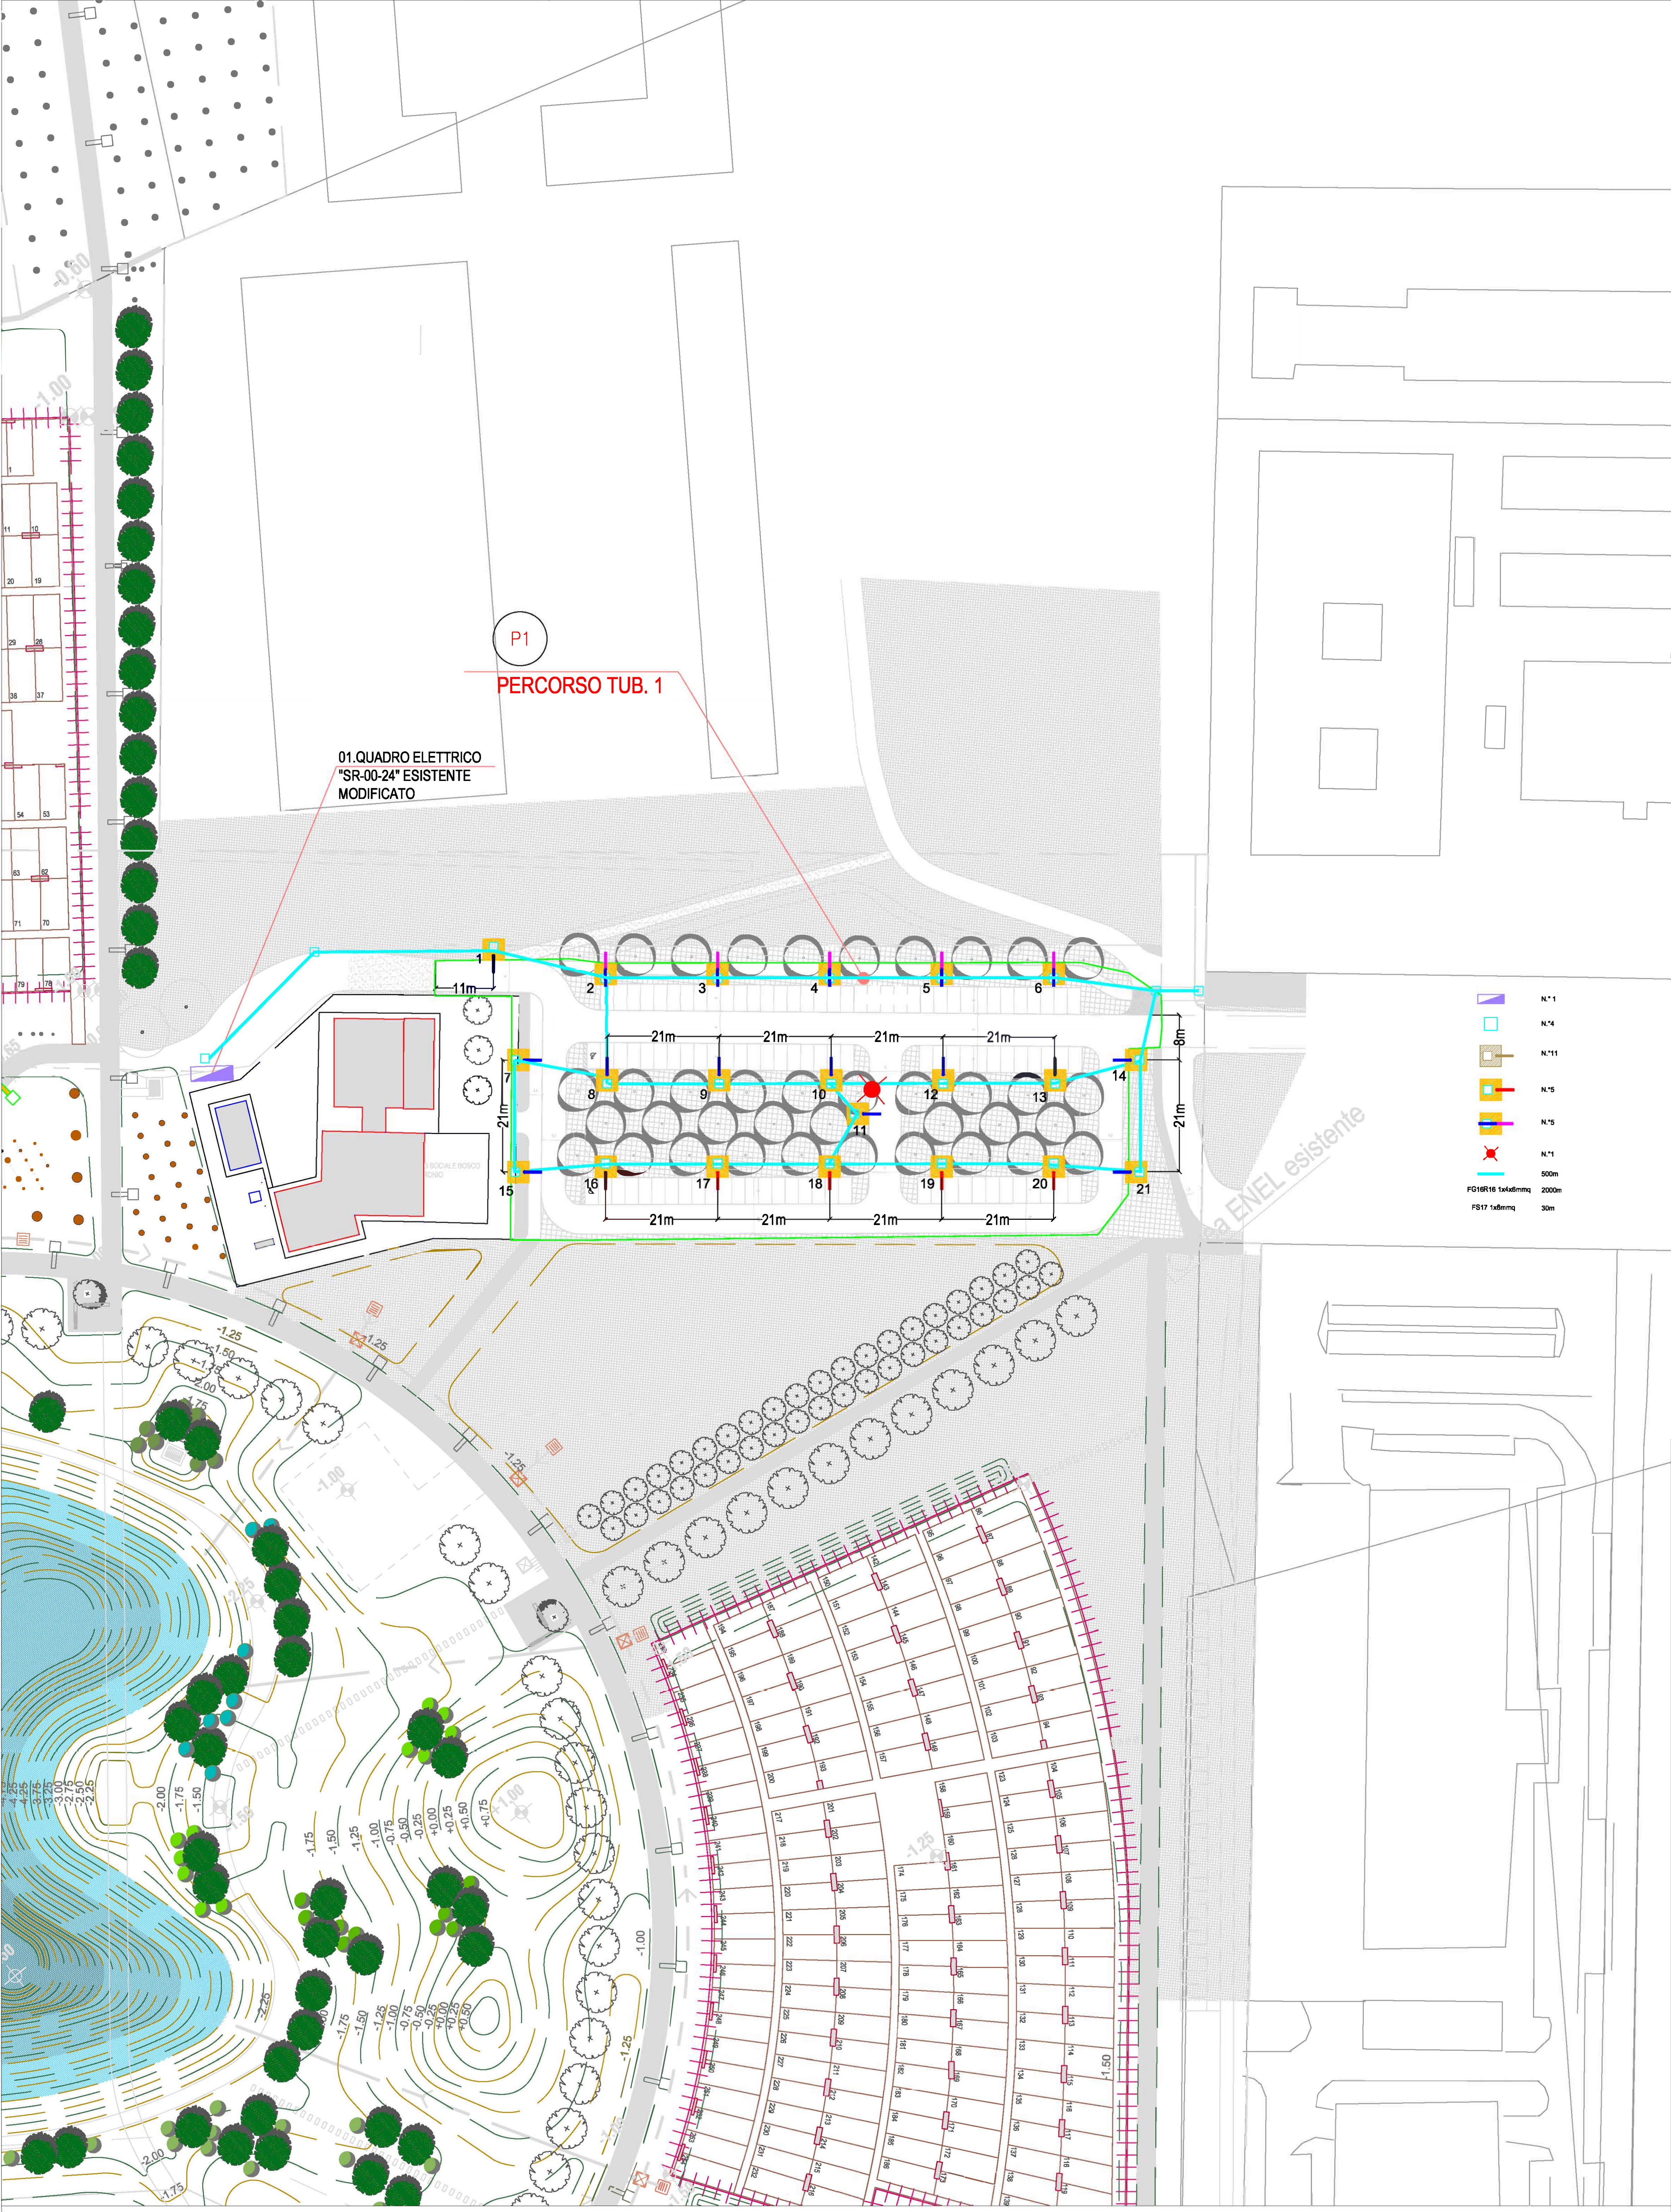
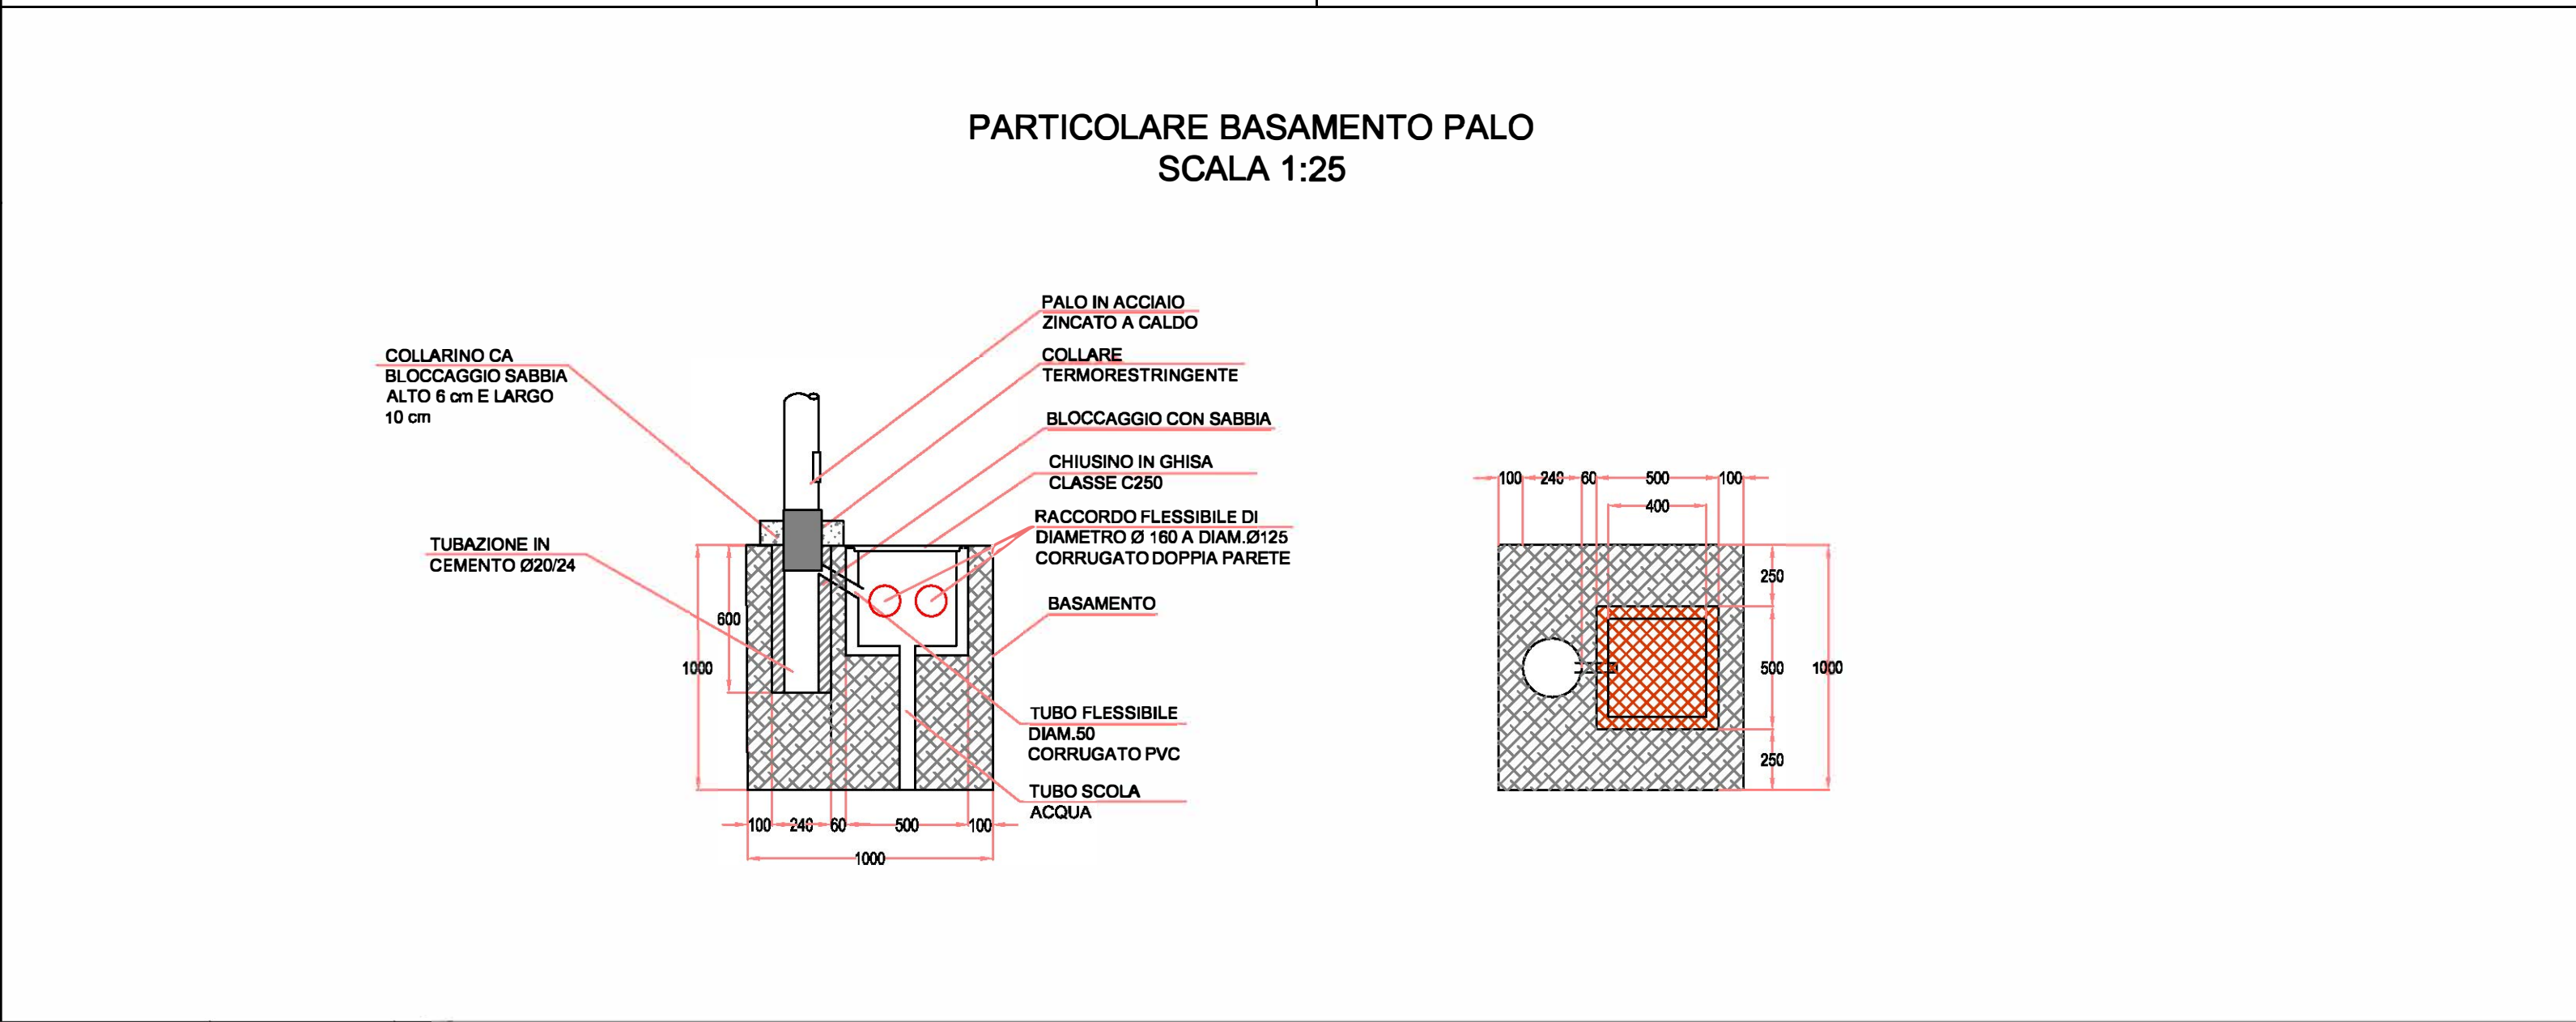
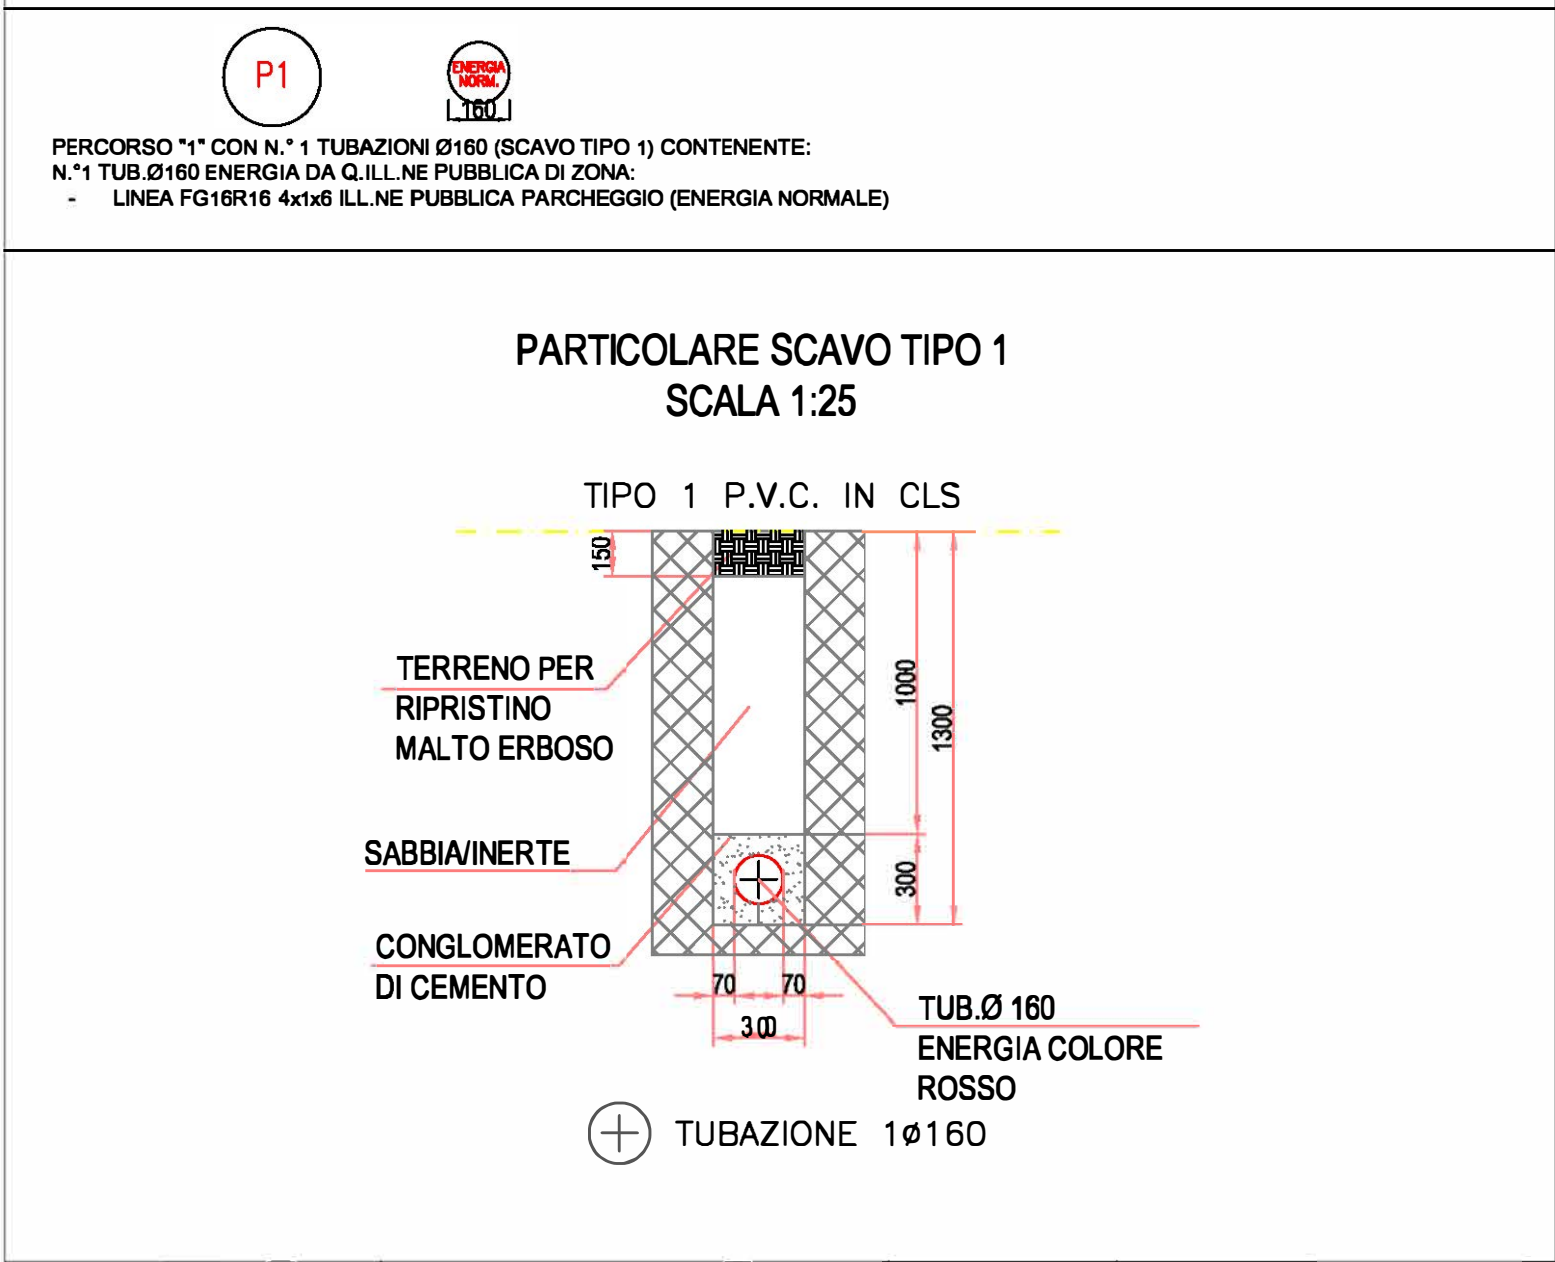
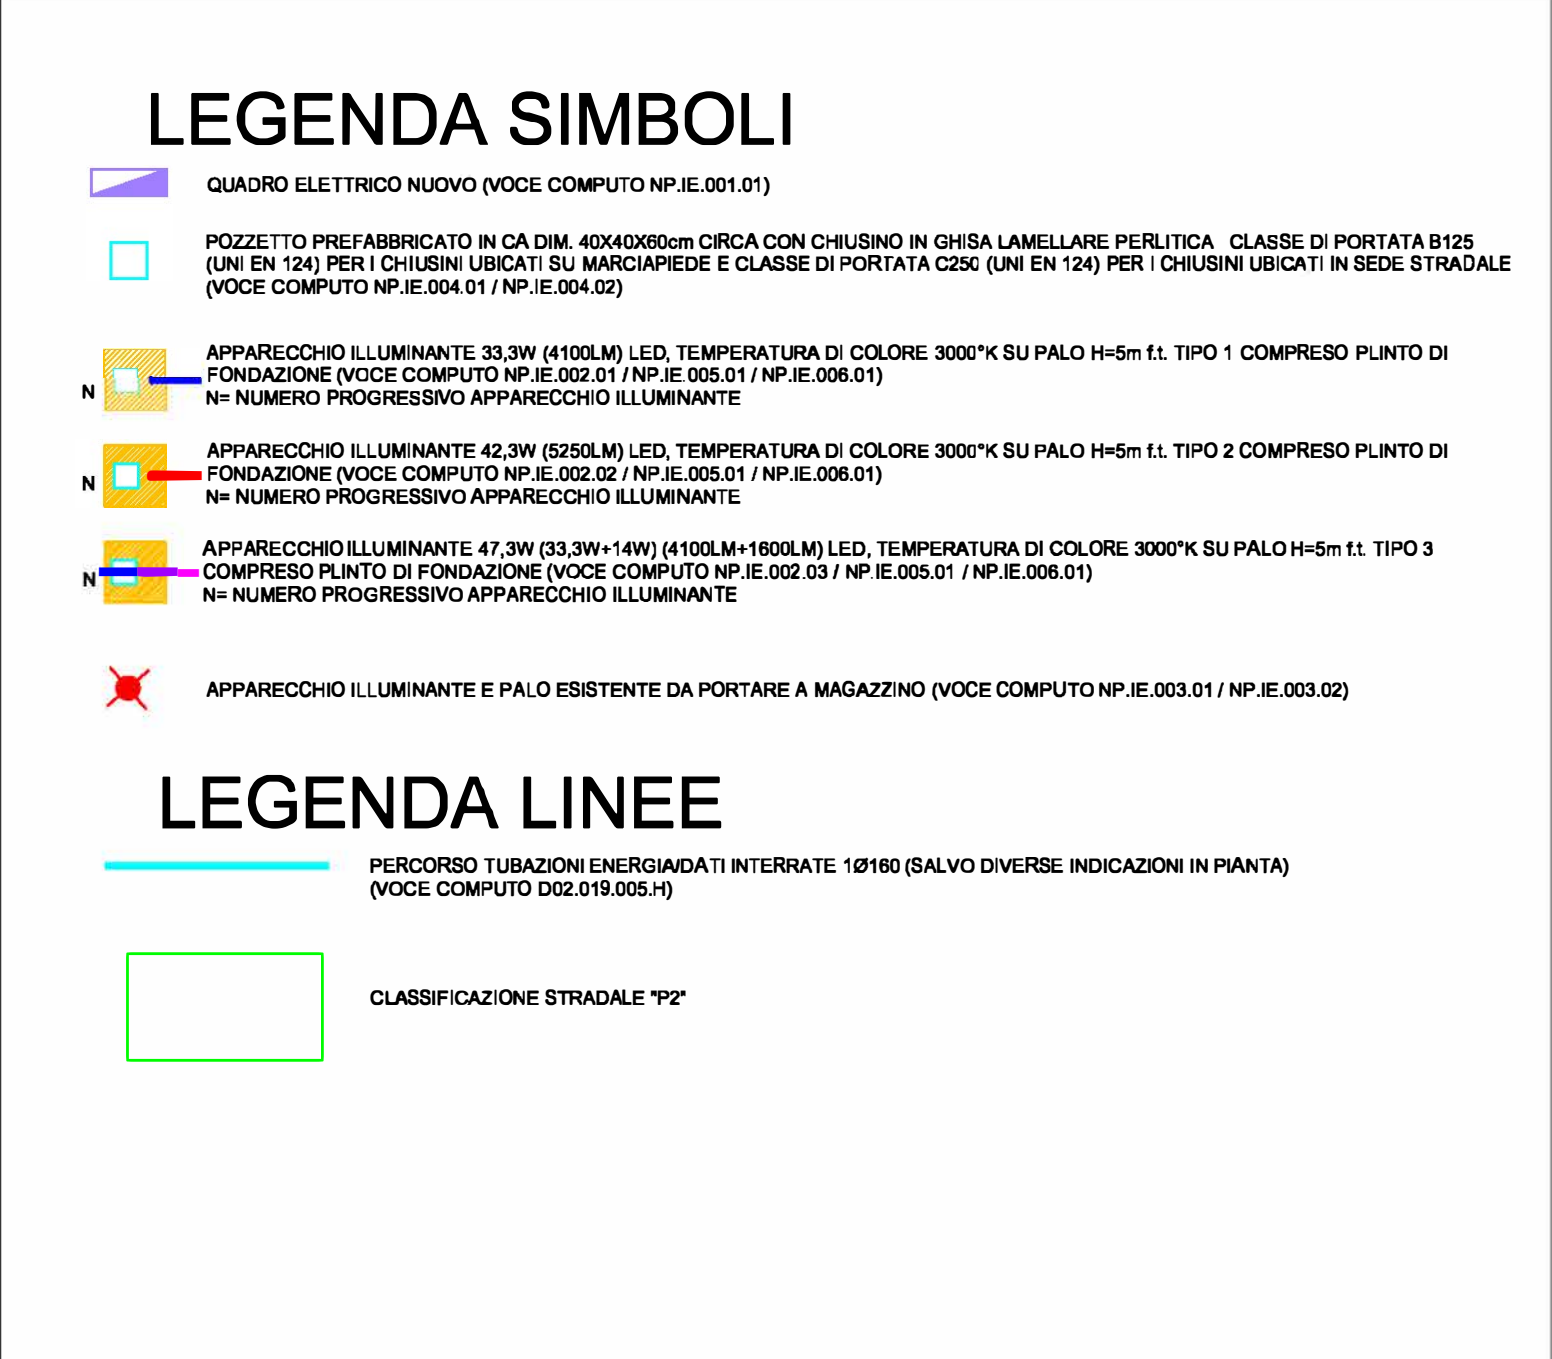
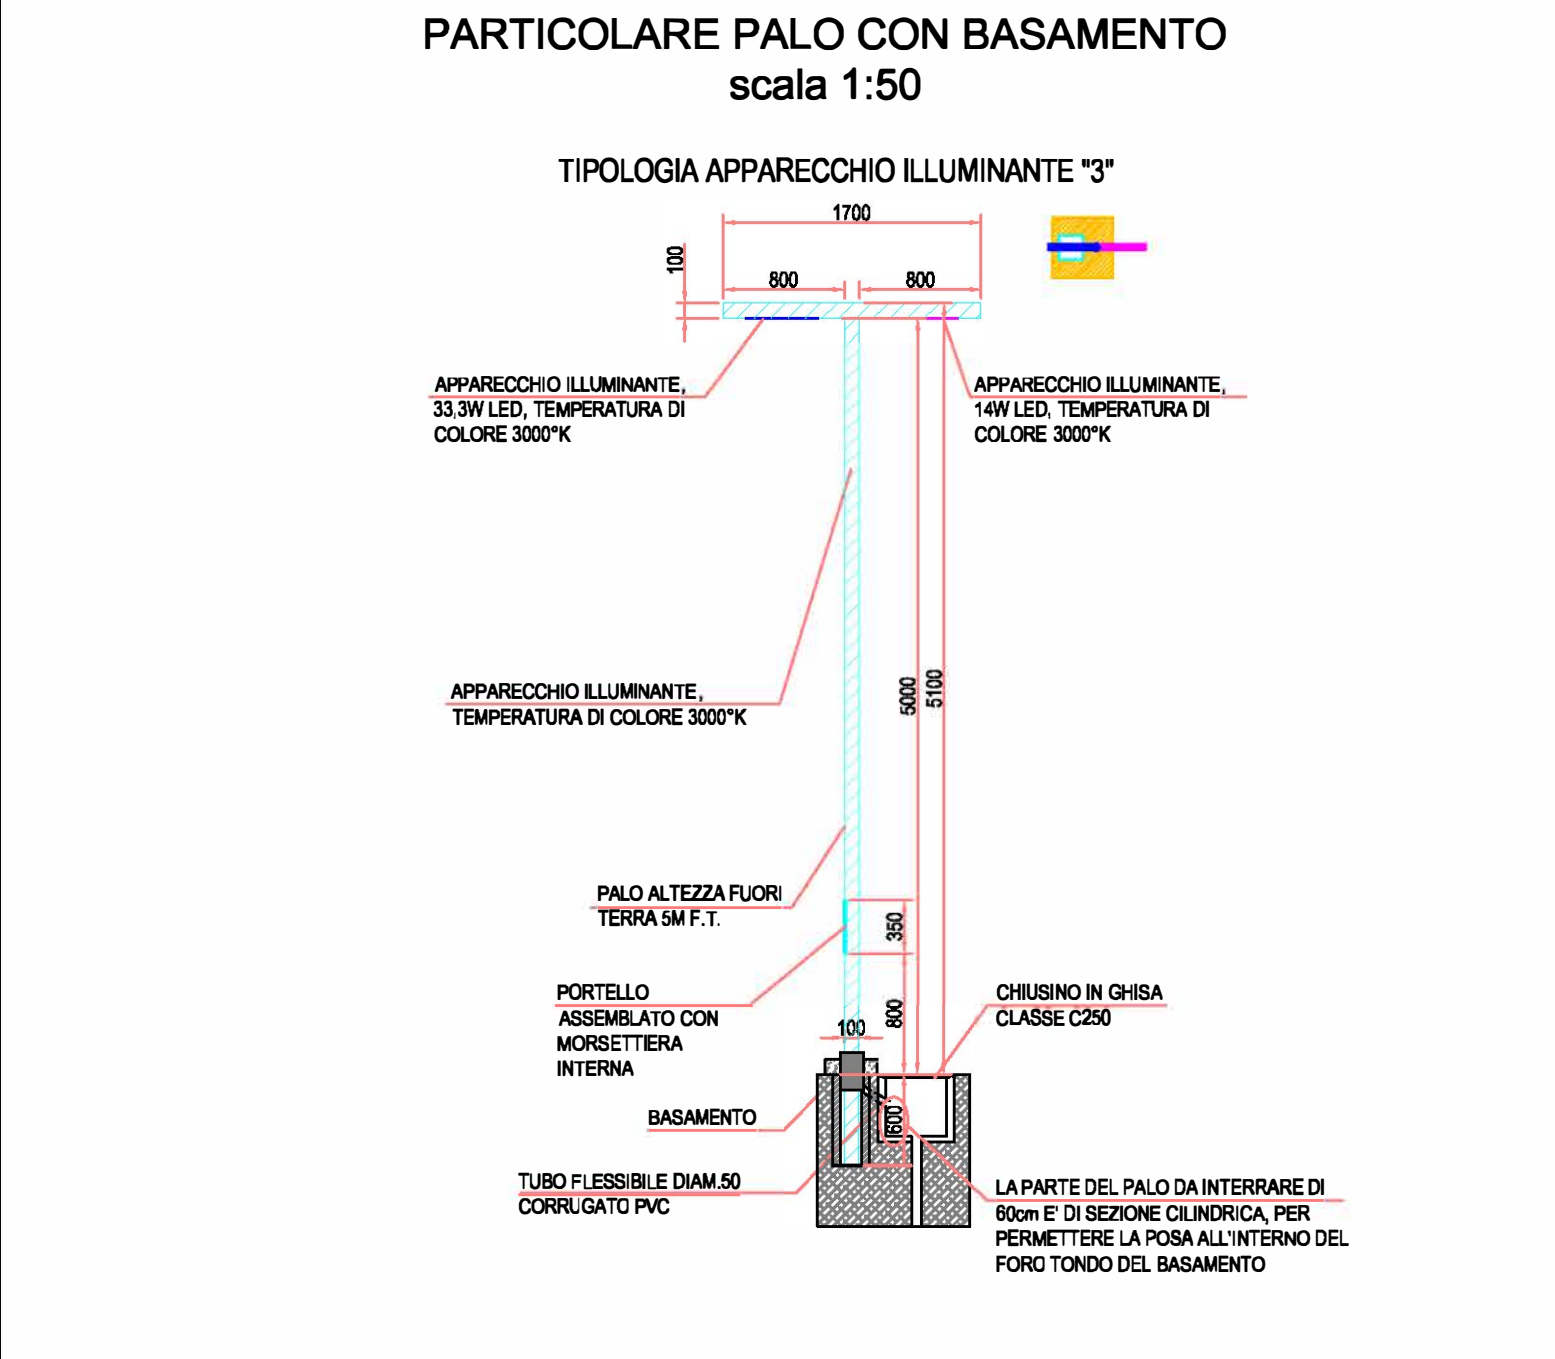
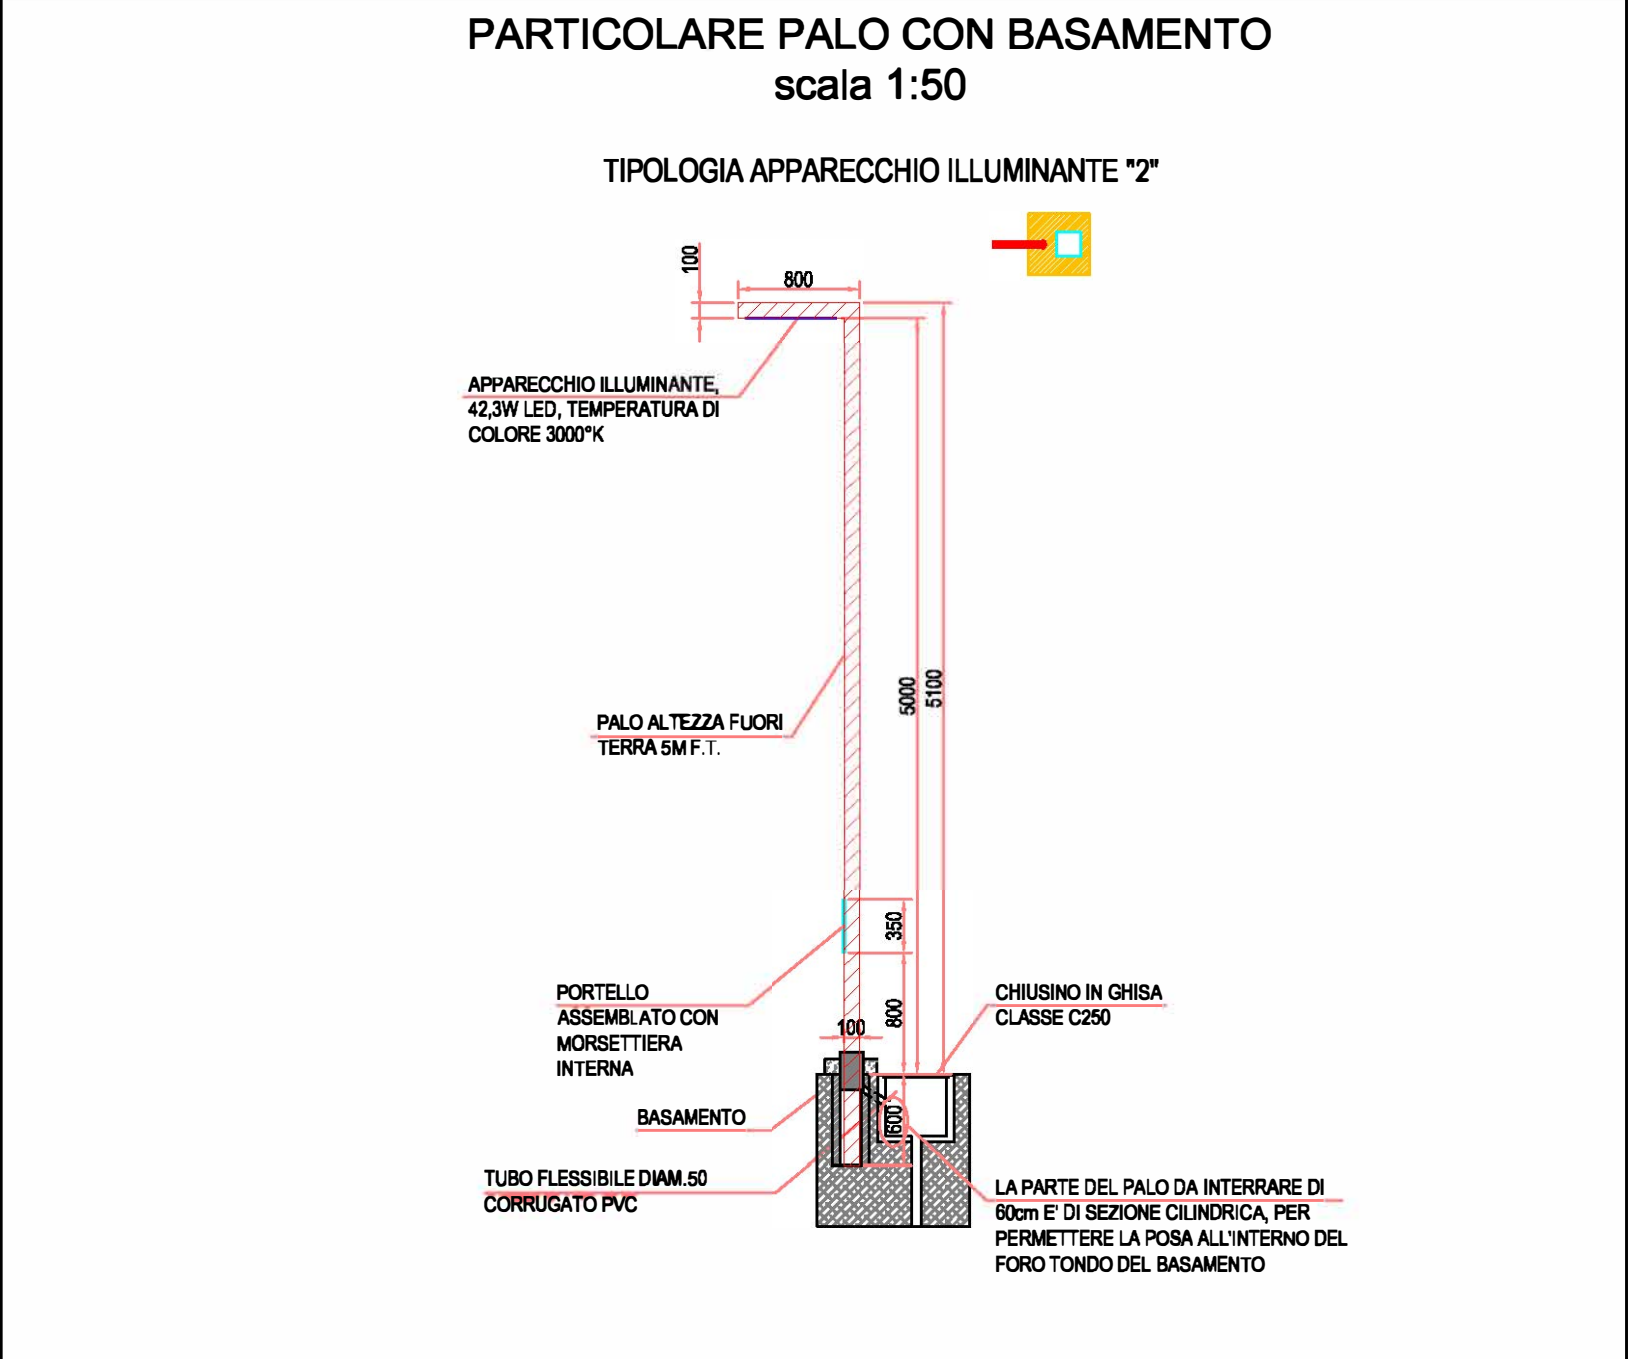


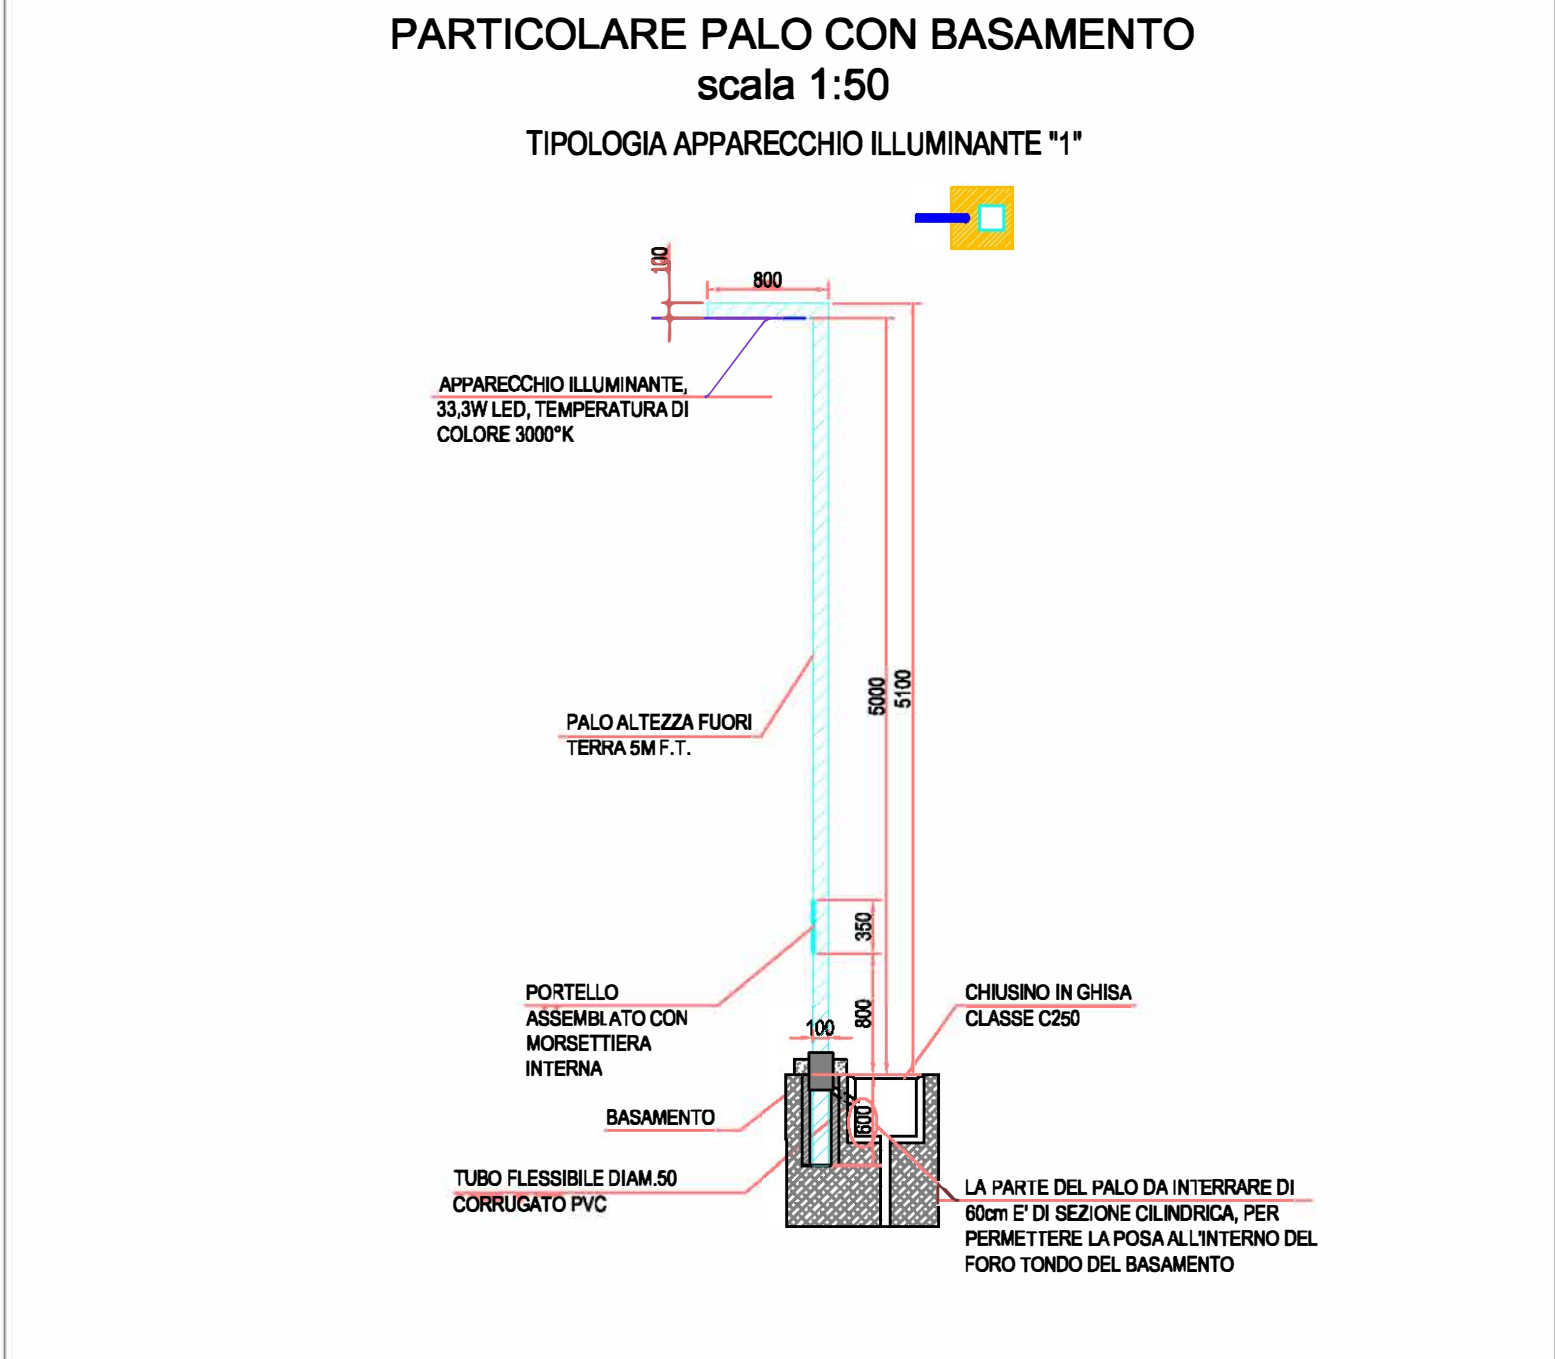

COMUNE DI RAVENNA
AREA INFRASTRUTTURE CIVILI
SERVIZIO TUTELA AMBIENTE E TERRITORIO

INTERVENTO:
"PARCO BARONIO - VIA VARIE - ATTUAZIONE".
PIANO NAZIONALE DI RIPRESA E RESILIENZA (PNRR) MISSIONE 5, COMPONENTE 2, INVESTIMENTO/SUBINVESTIMENTO 2.1 "RIGENERAZIONE URBANA" - CIG: 9683108182

Finanziato dall'Unione europea
NextGenerationEU

PROGETTO ESECUTIVO

Segretario generale: Dott. PAOLO NERI
Assessore al LL.PP.: Avv. Igor Gallonetto
Sindaco: Sig. MICHELE DE PASCALE

Direttore Servizio: Dott. Stefano Ravaioli
Capo Area: Ing. MASSIMO CAMPINI

RESPONSABILE DEL PROCEDIMENTO: Dott. STEFANO RAVAIOLI

GRUPPO DI PROGETTAZIONE
PAISA'
LANDSCAPE
Studio ingegneristico
Ing. Andrea Sigari
Arch. Michele Casarini
Arch. Paolo Crotti
Ing. Giovanni Miroli

Studio ingegneristico
Ing. Paolo Crotti
Per. Ing. Daniele Uboldi
Per. Ing. Maria Marenco

PUBBLICA ILLUMINAZIONE

Fascicolo: 2023/6.9/750
Data: MARZO 2023
Codice Elaborato: T_1007

Scala: 1:50
File:
Revisione: 0